



鳴門市文化会館 大ホール客席図

更新日：2026年6月1日


※内容は今後予告なく変更の可能性があります

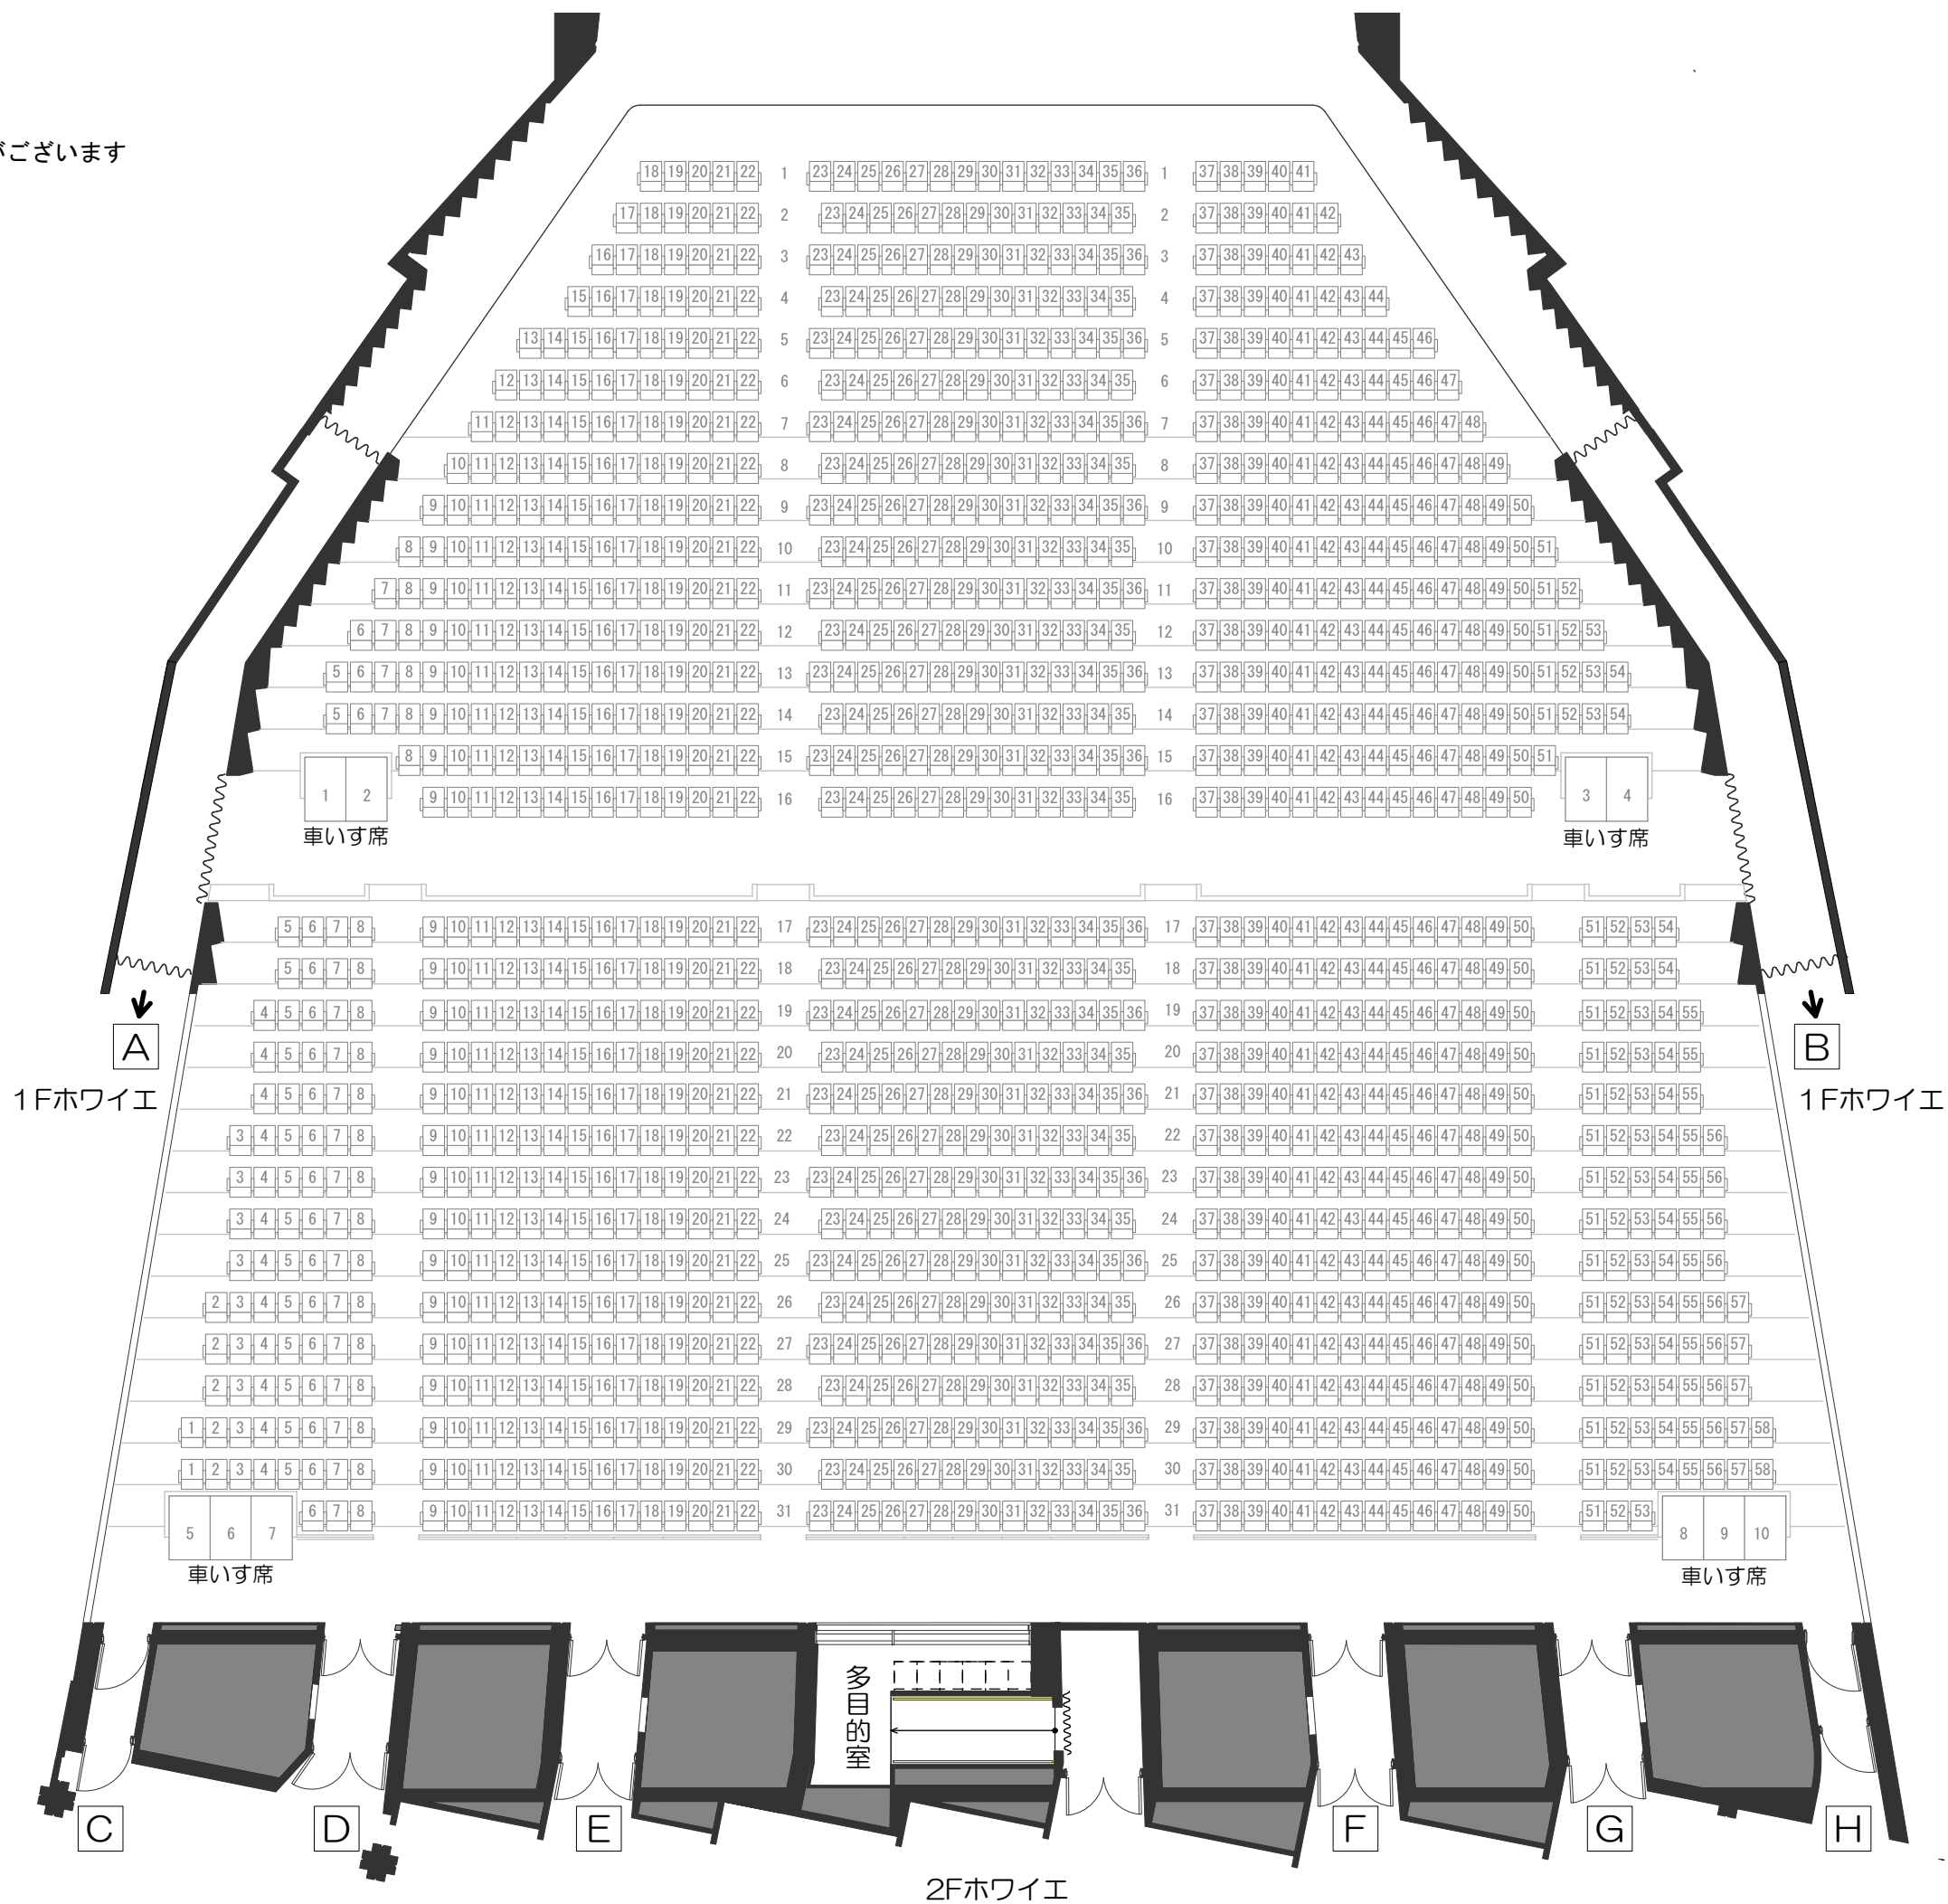

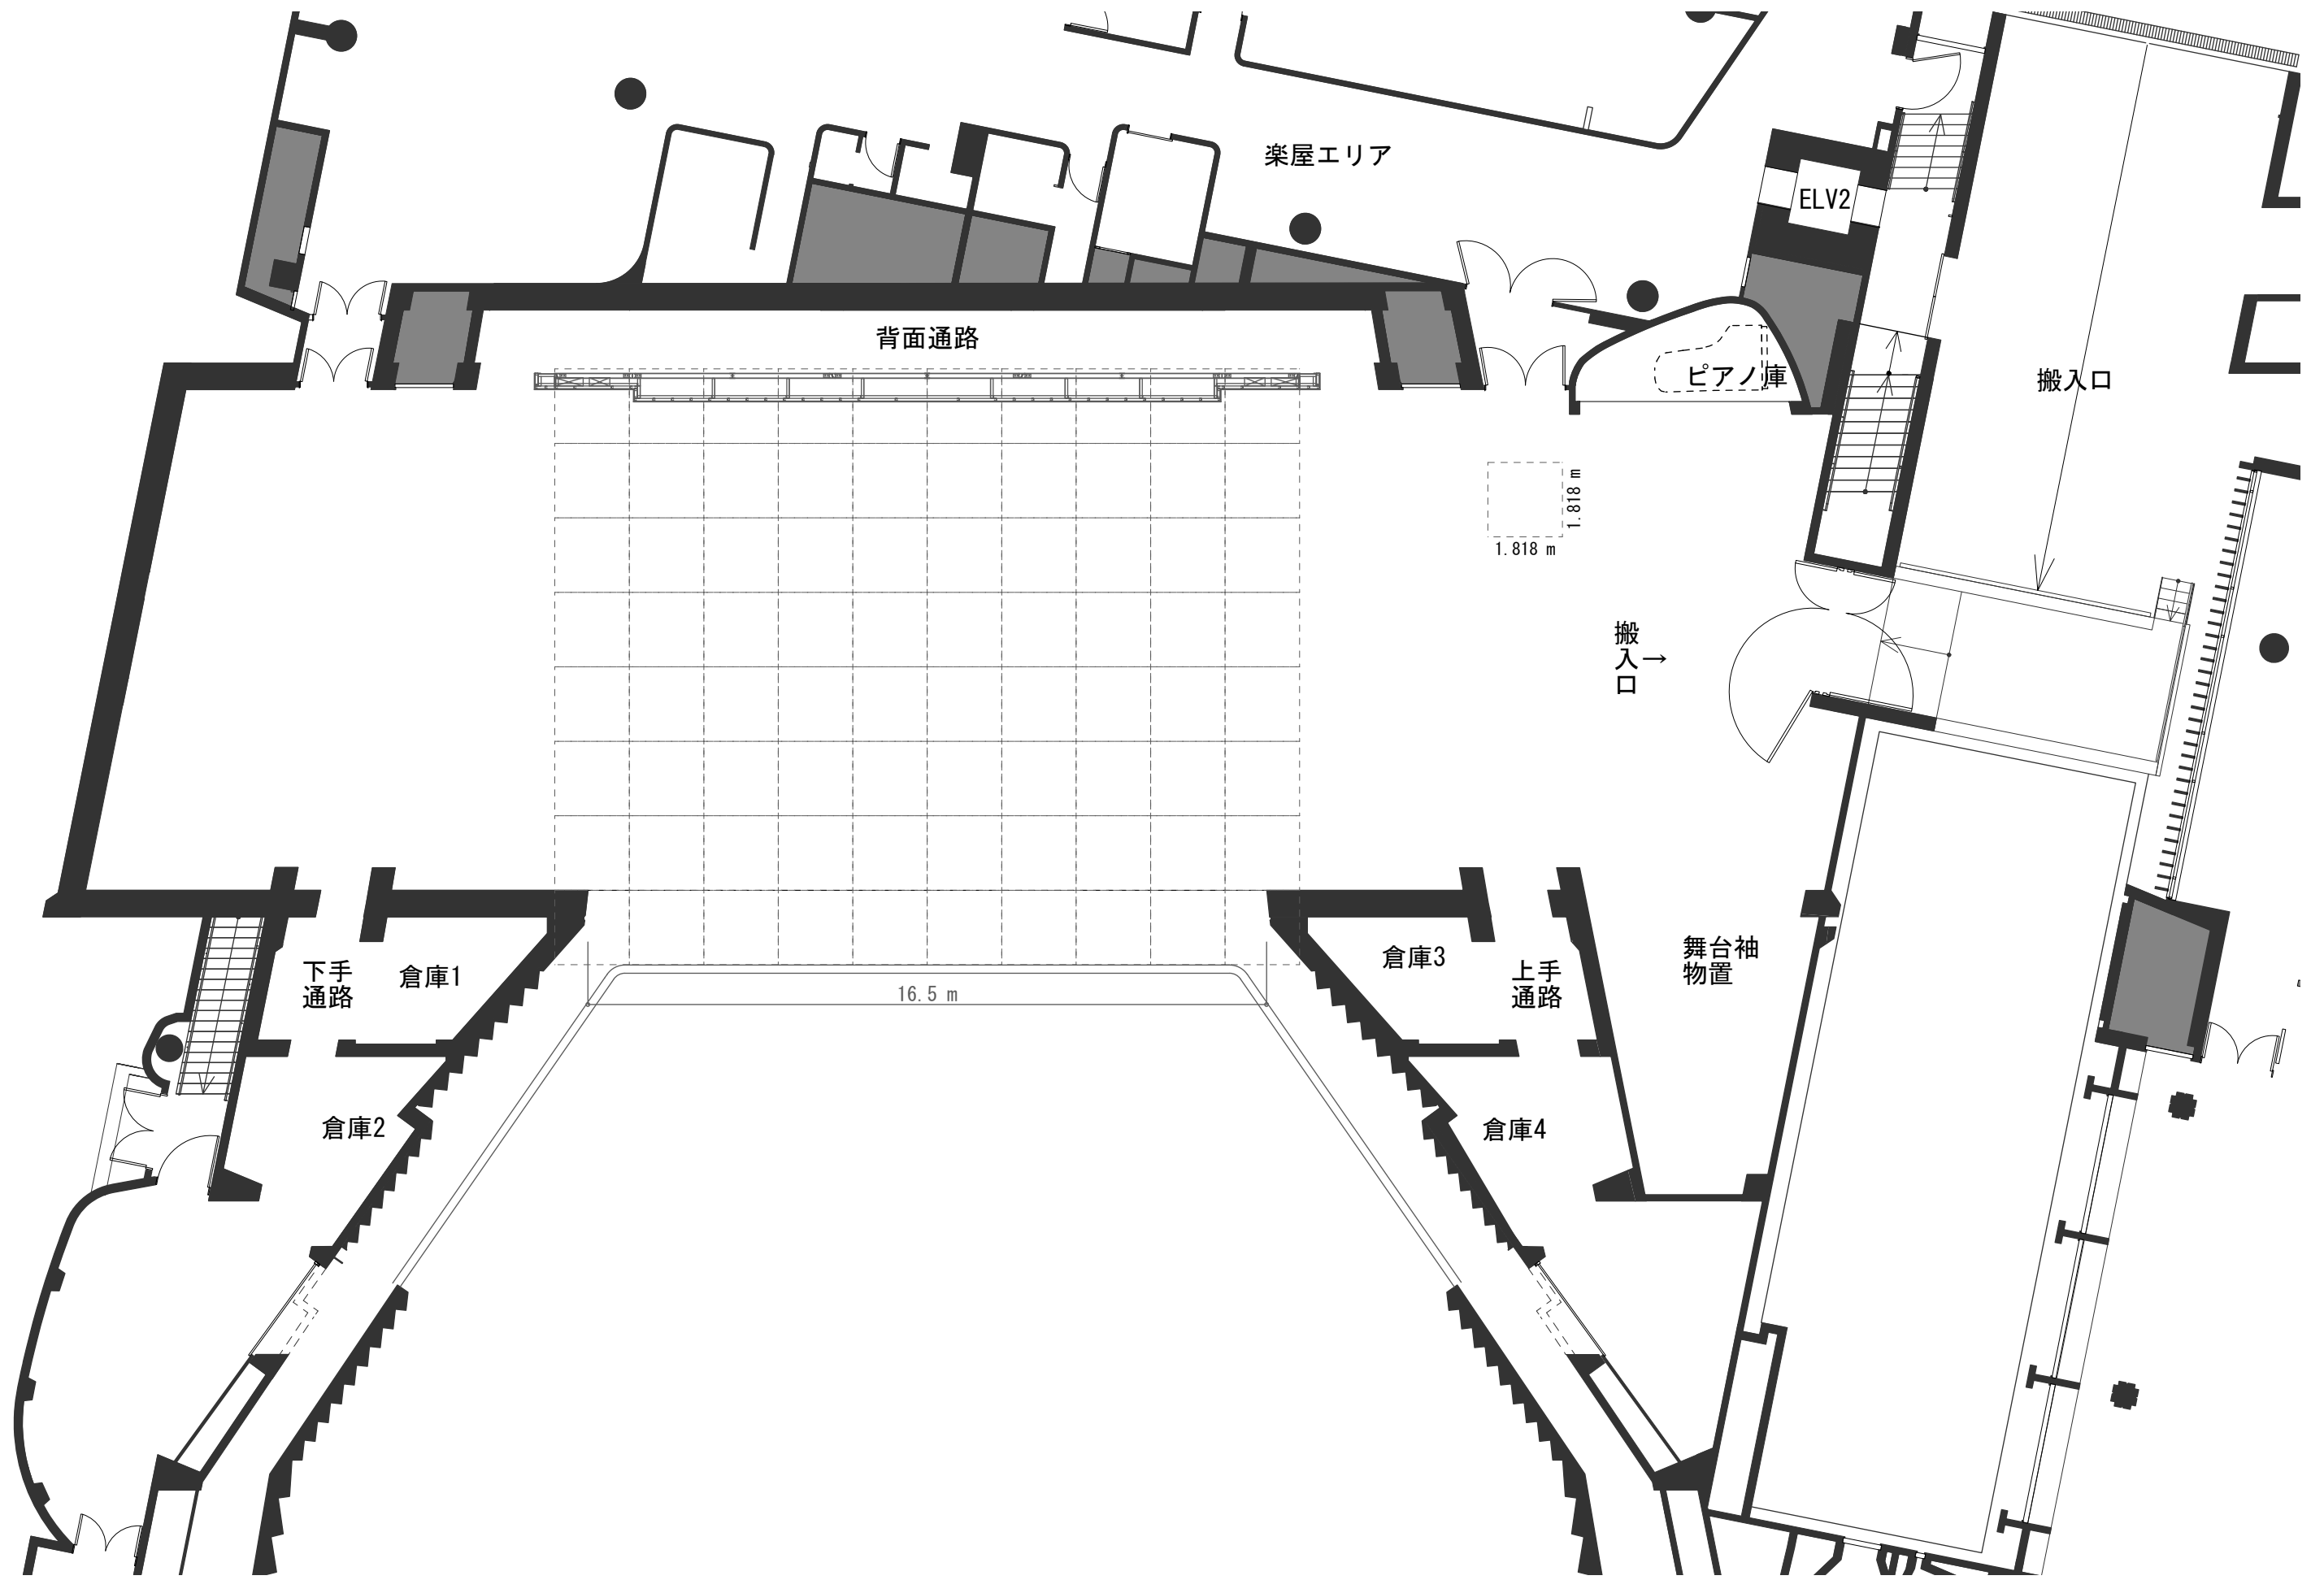


鳴門市文化会館 大ホール舞台平面図

縮尺 1:150 (A3)
 更新日: 2026年6月1日
 ※内容は今後予告なく変更の可能性があります

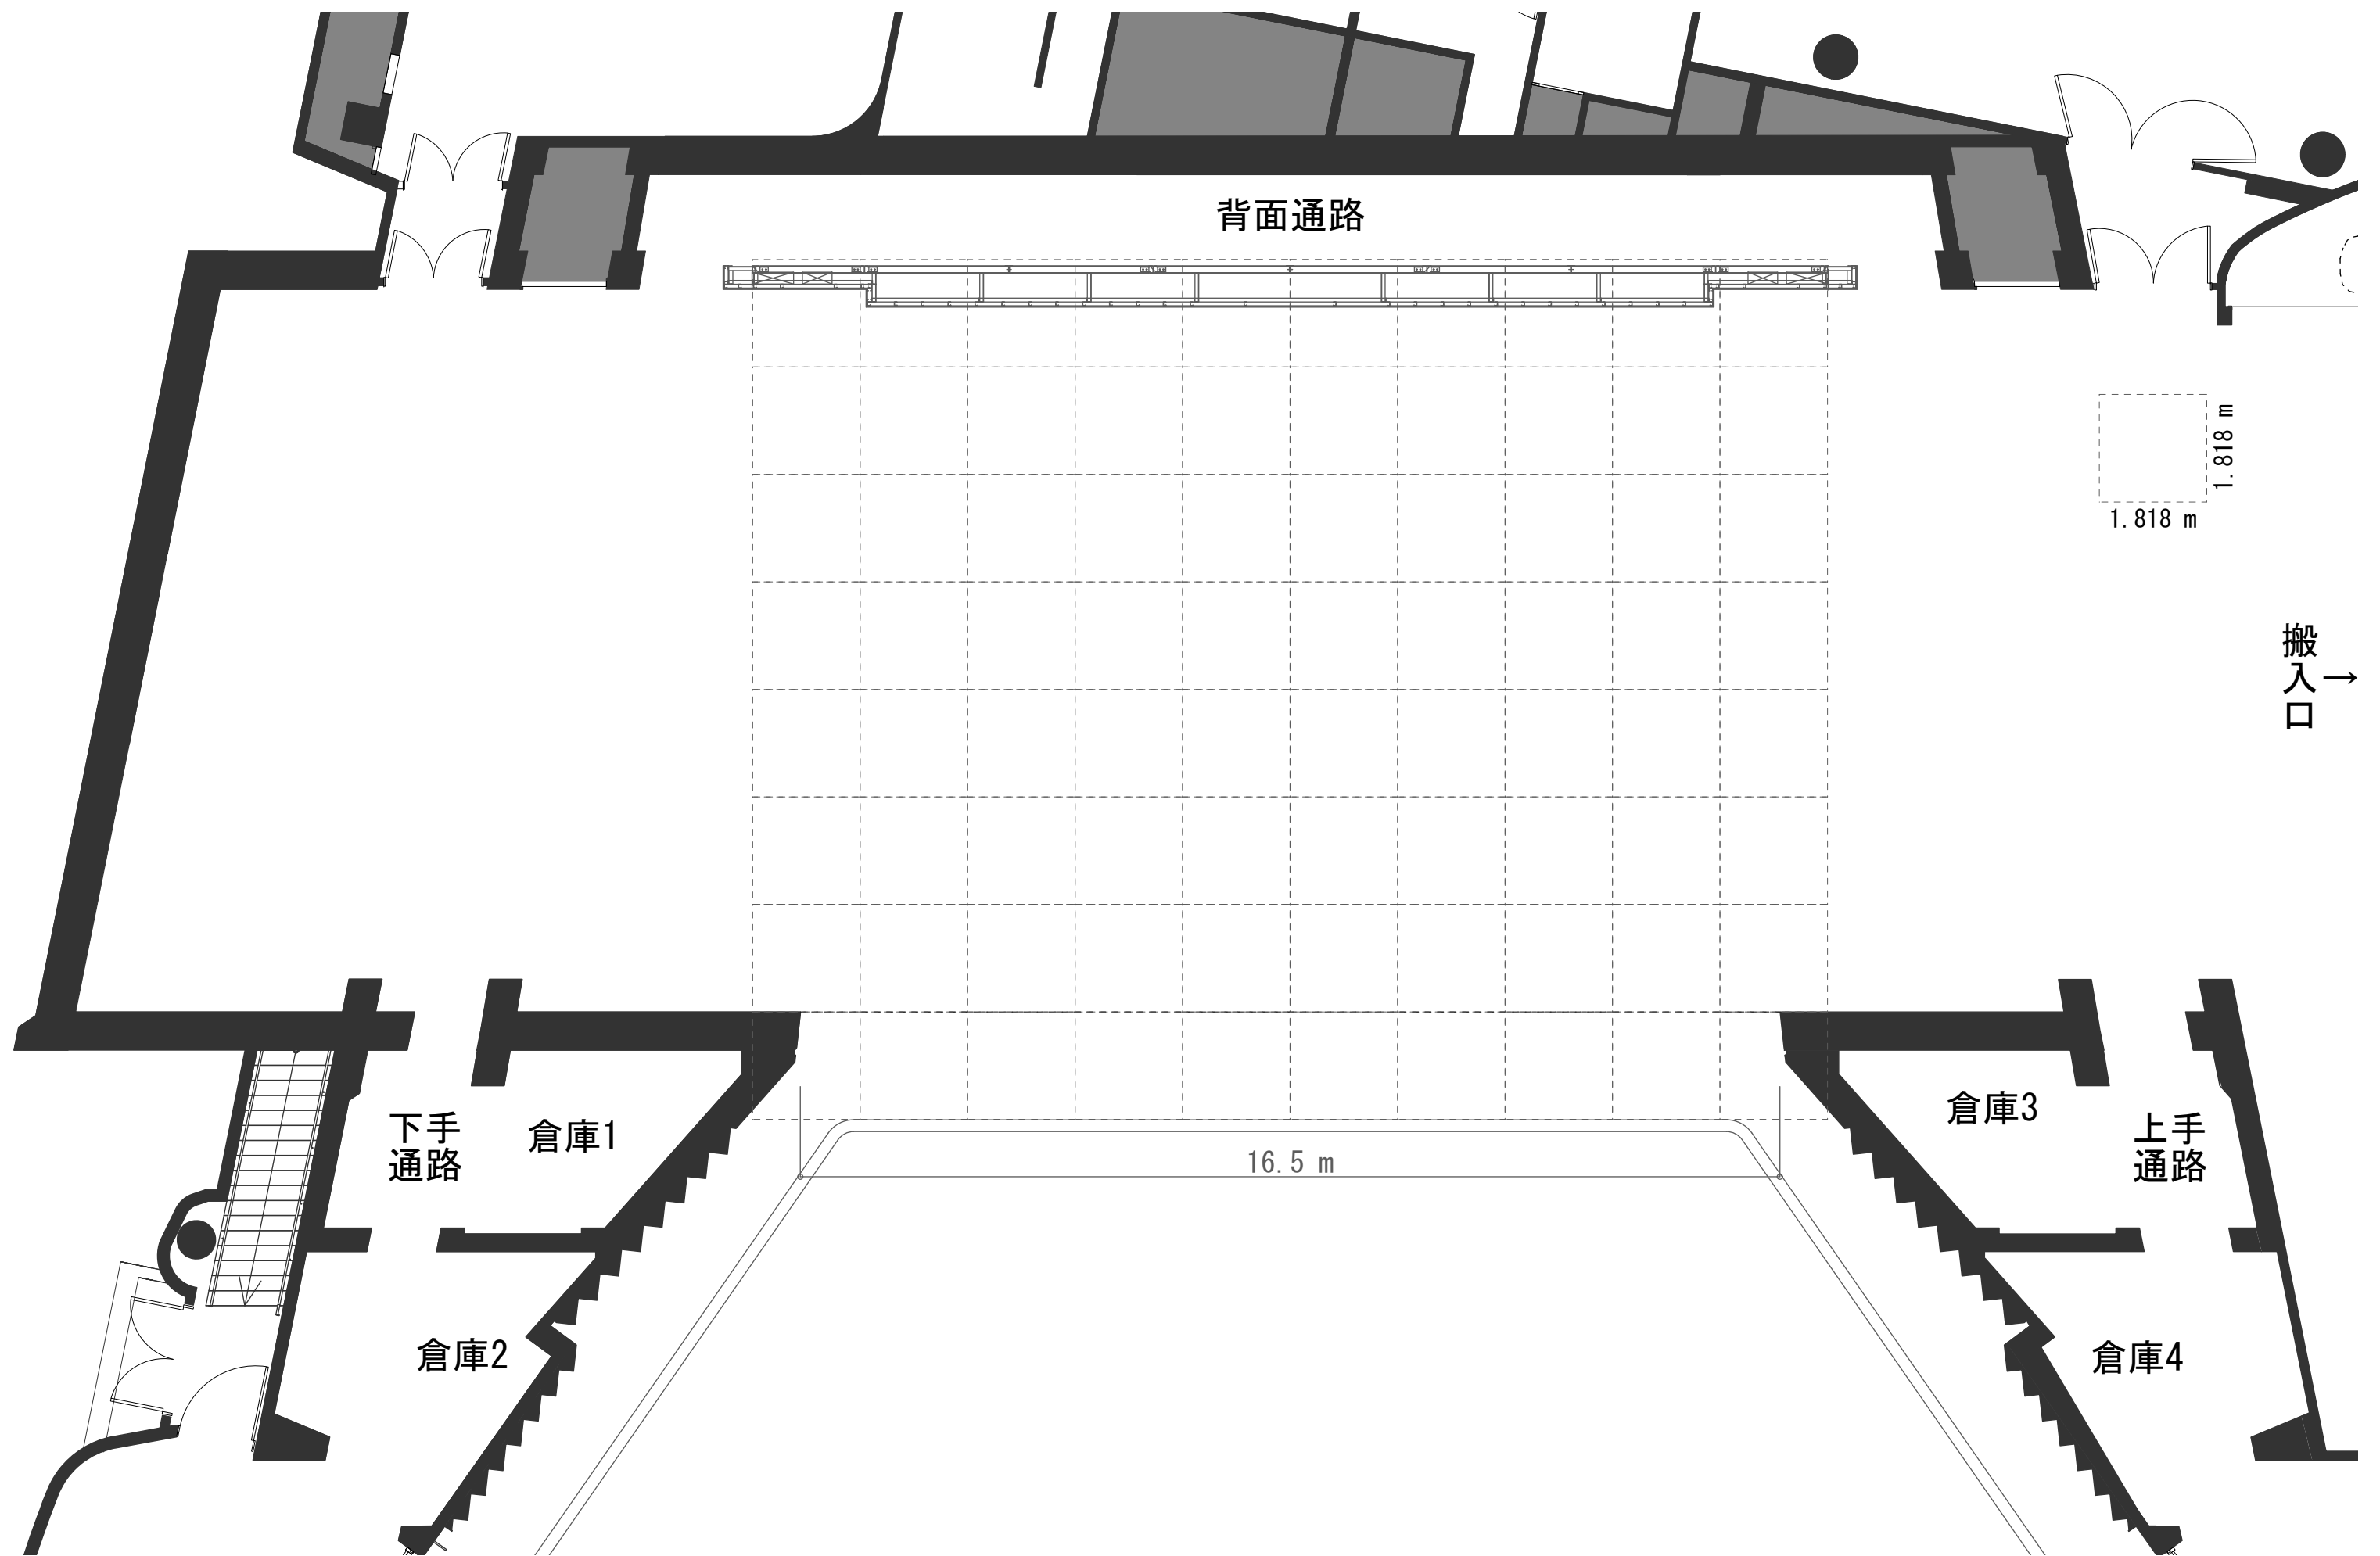


鳴門市文化会館 大ホール舞台平面図

縮尺 1:100 (A3)
 更新日: 2026年6月1日
 ※内容は今後予告なく変更の可能性があります

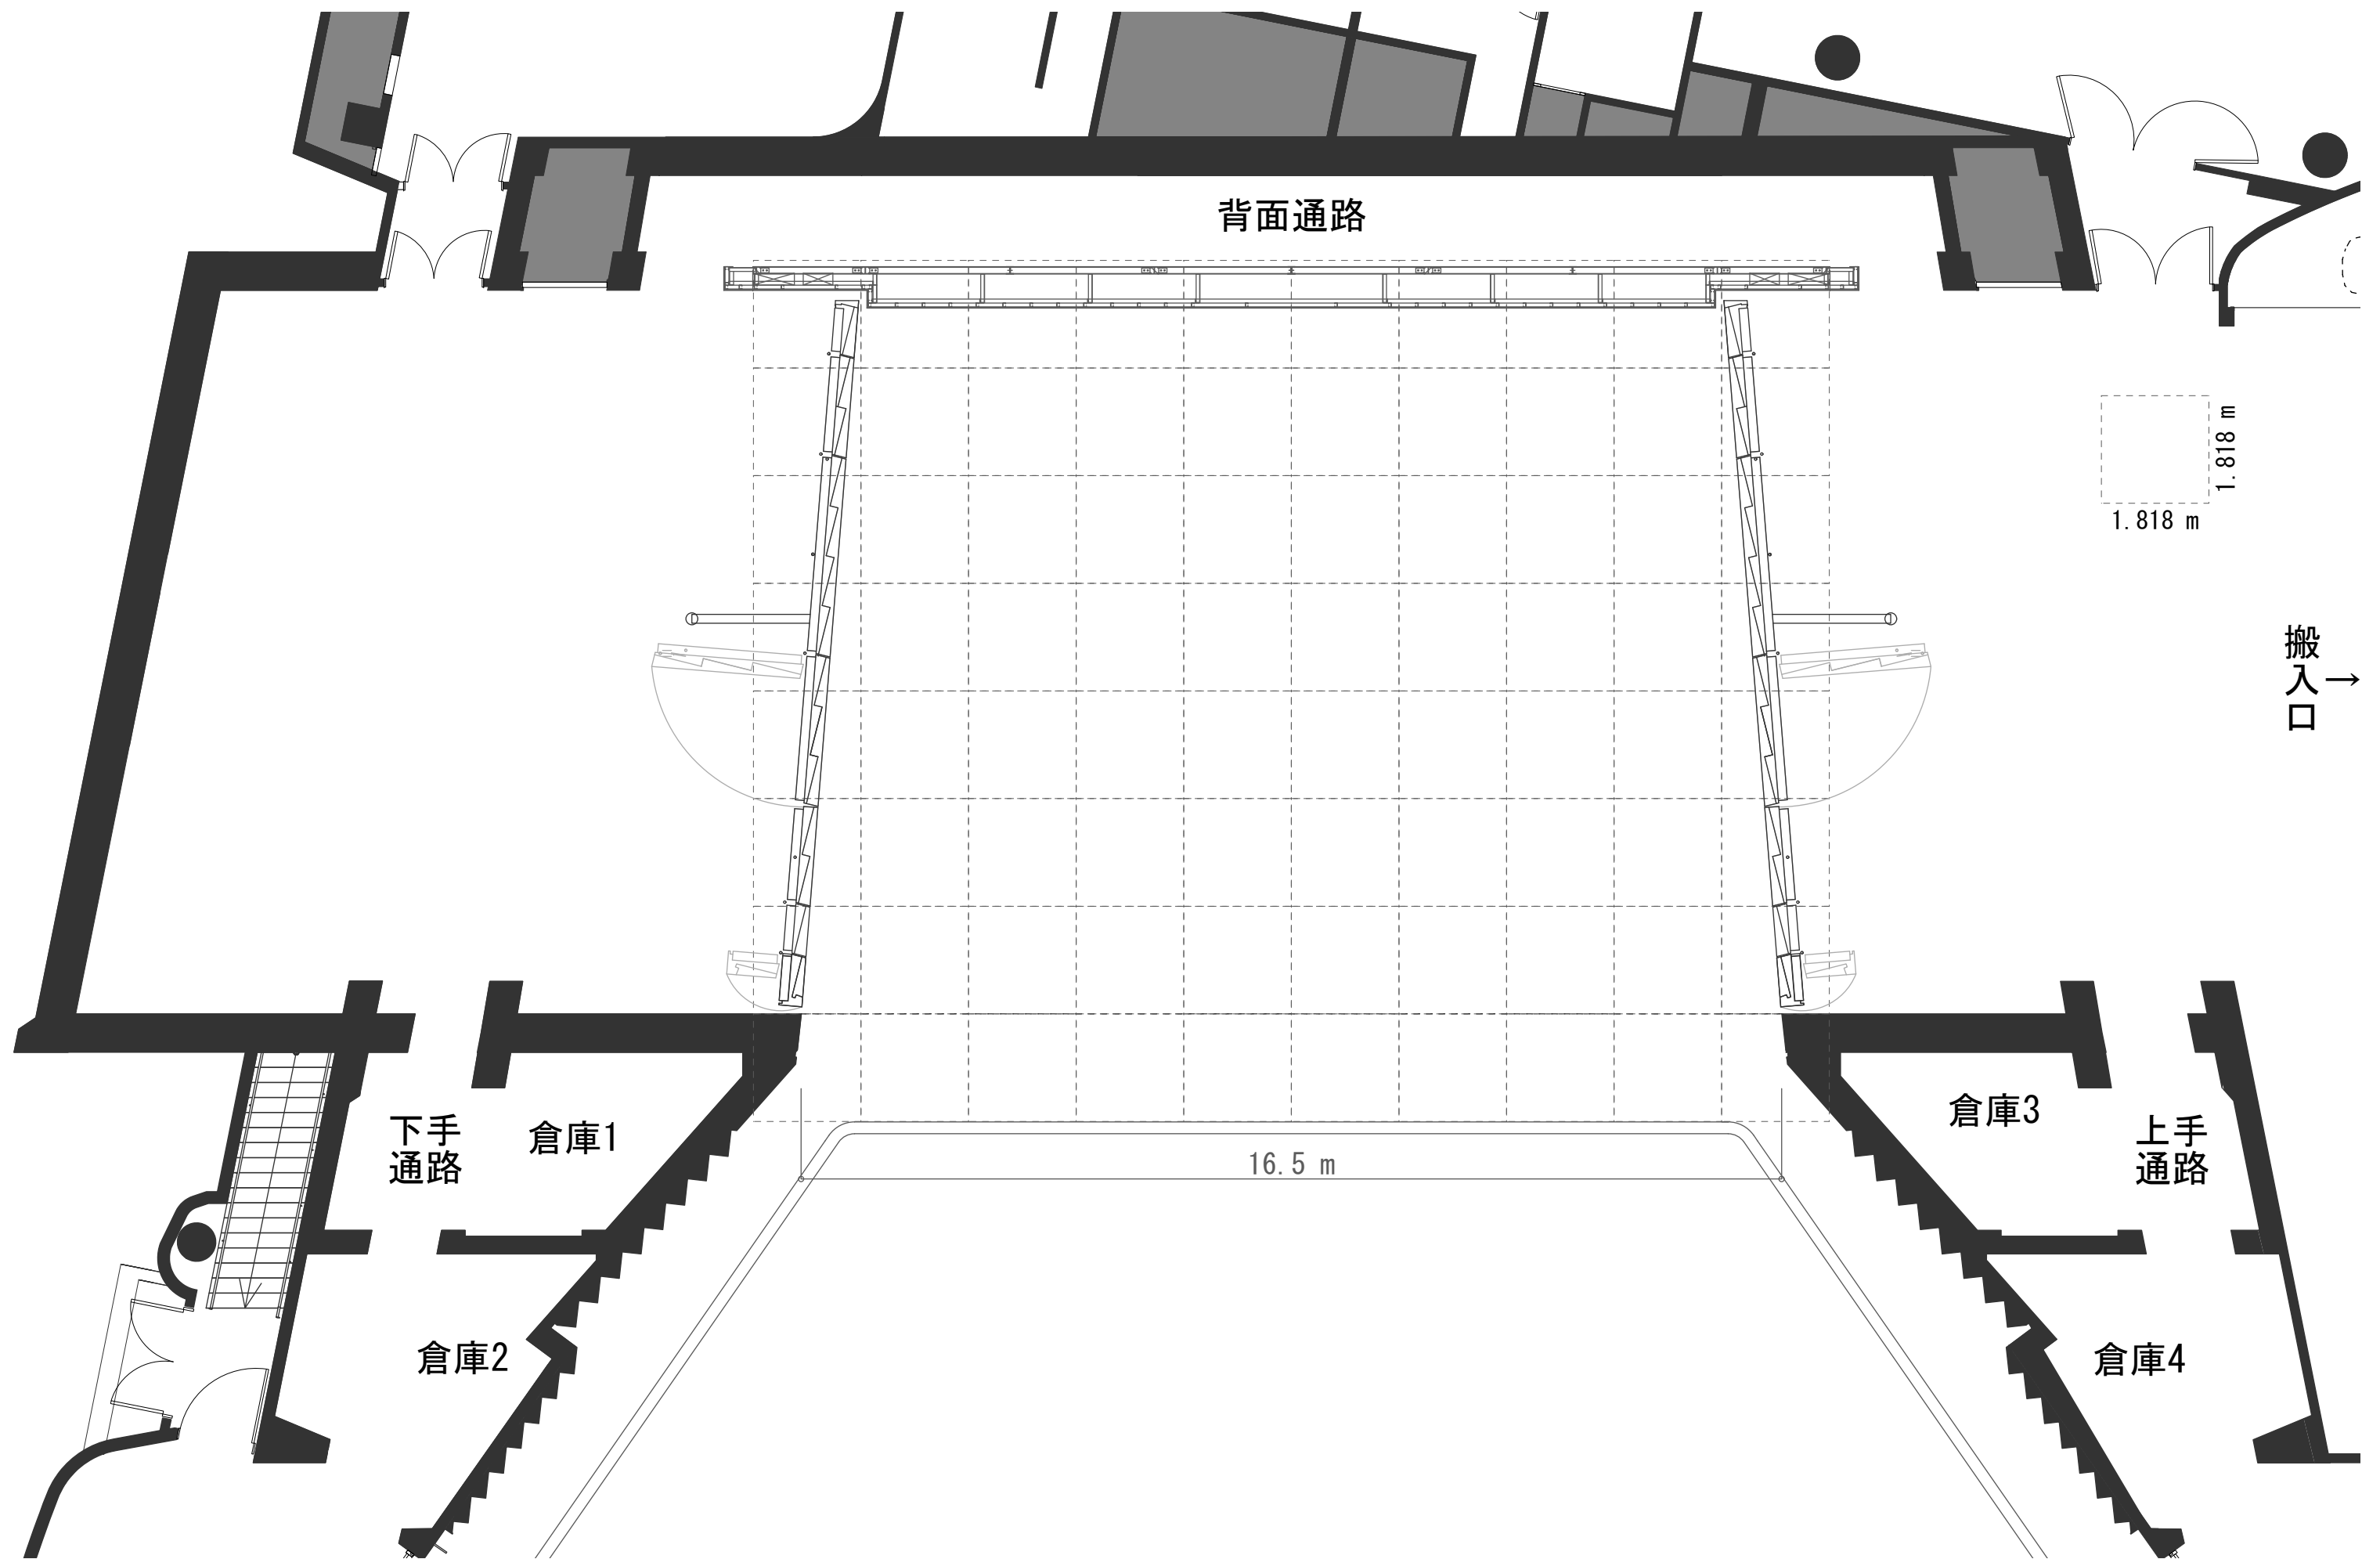


鳴門市文化会館 大ホール舞台平面図（音響反射板）

縮尺 1:100 (A3)
 更新日：2026年6月1日
 ※内容は今後予告なく変更の可能性があります

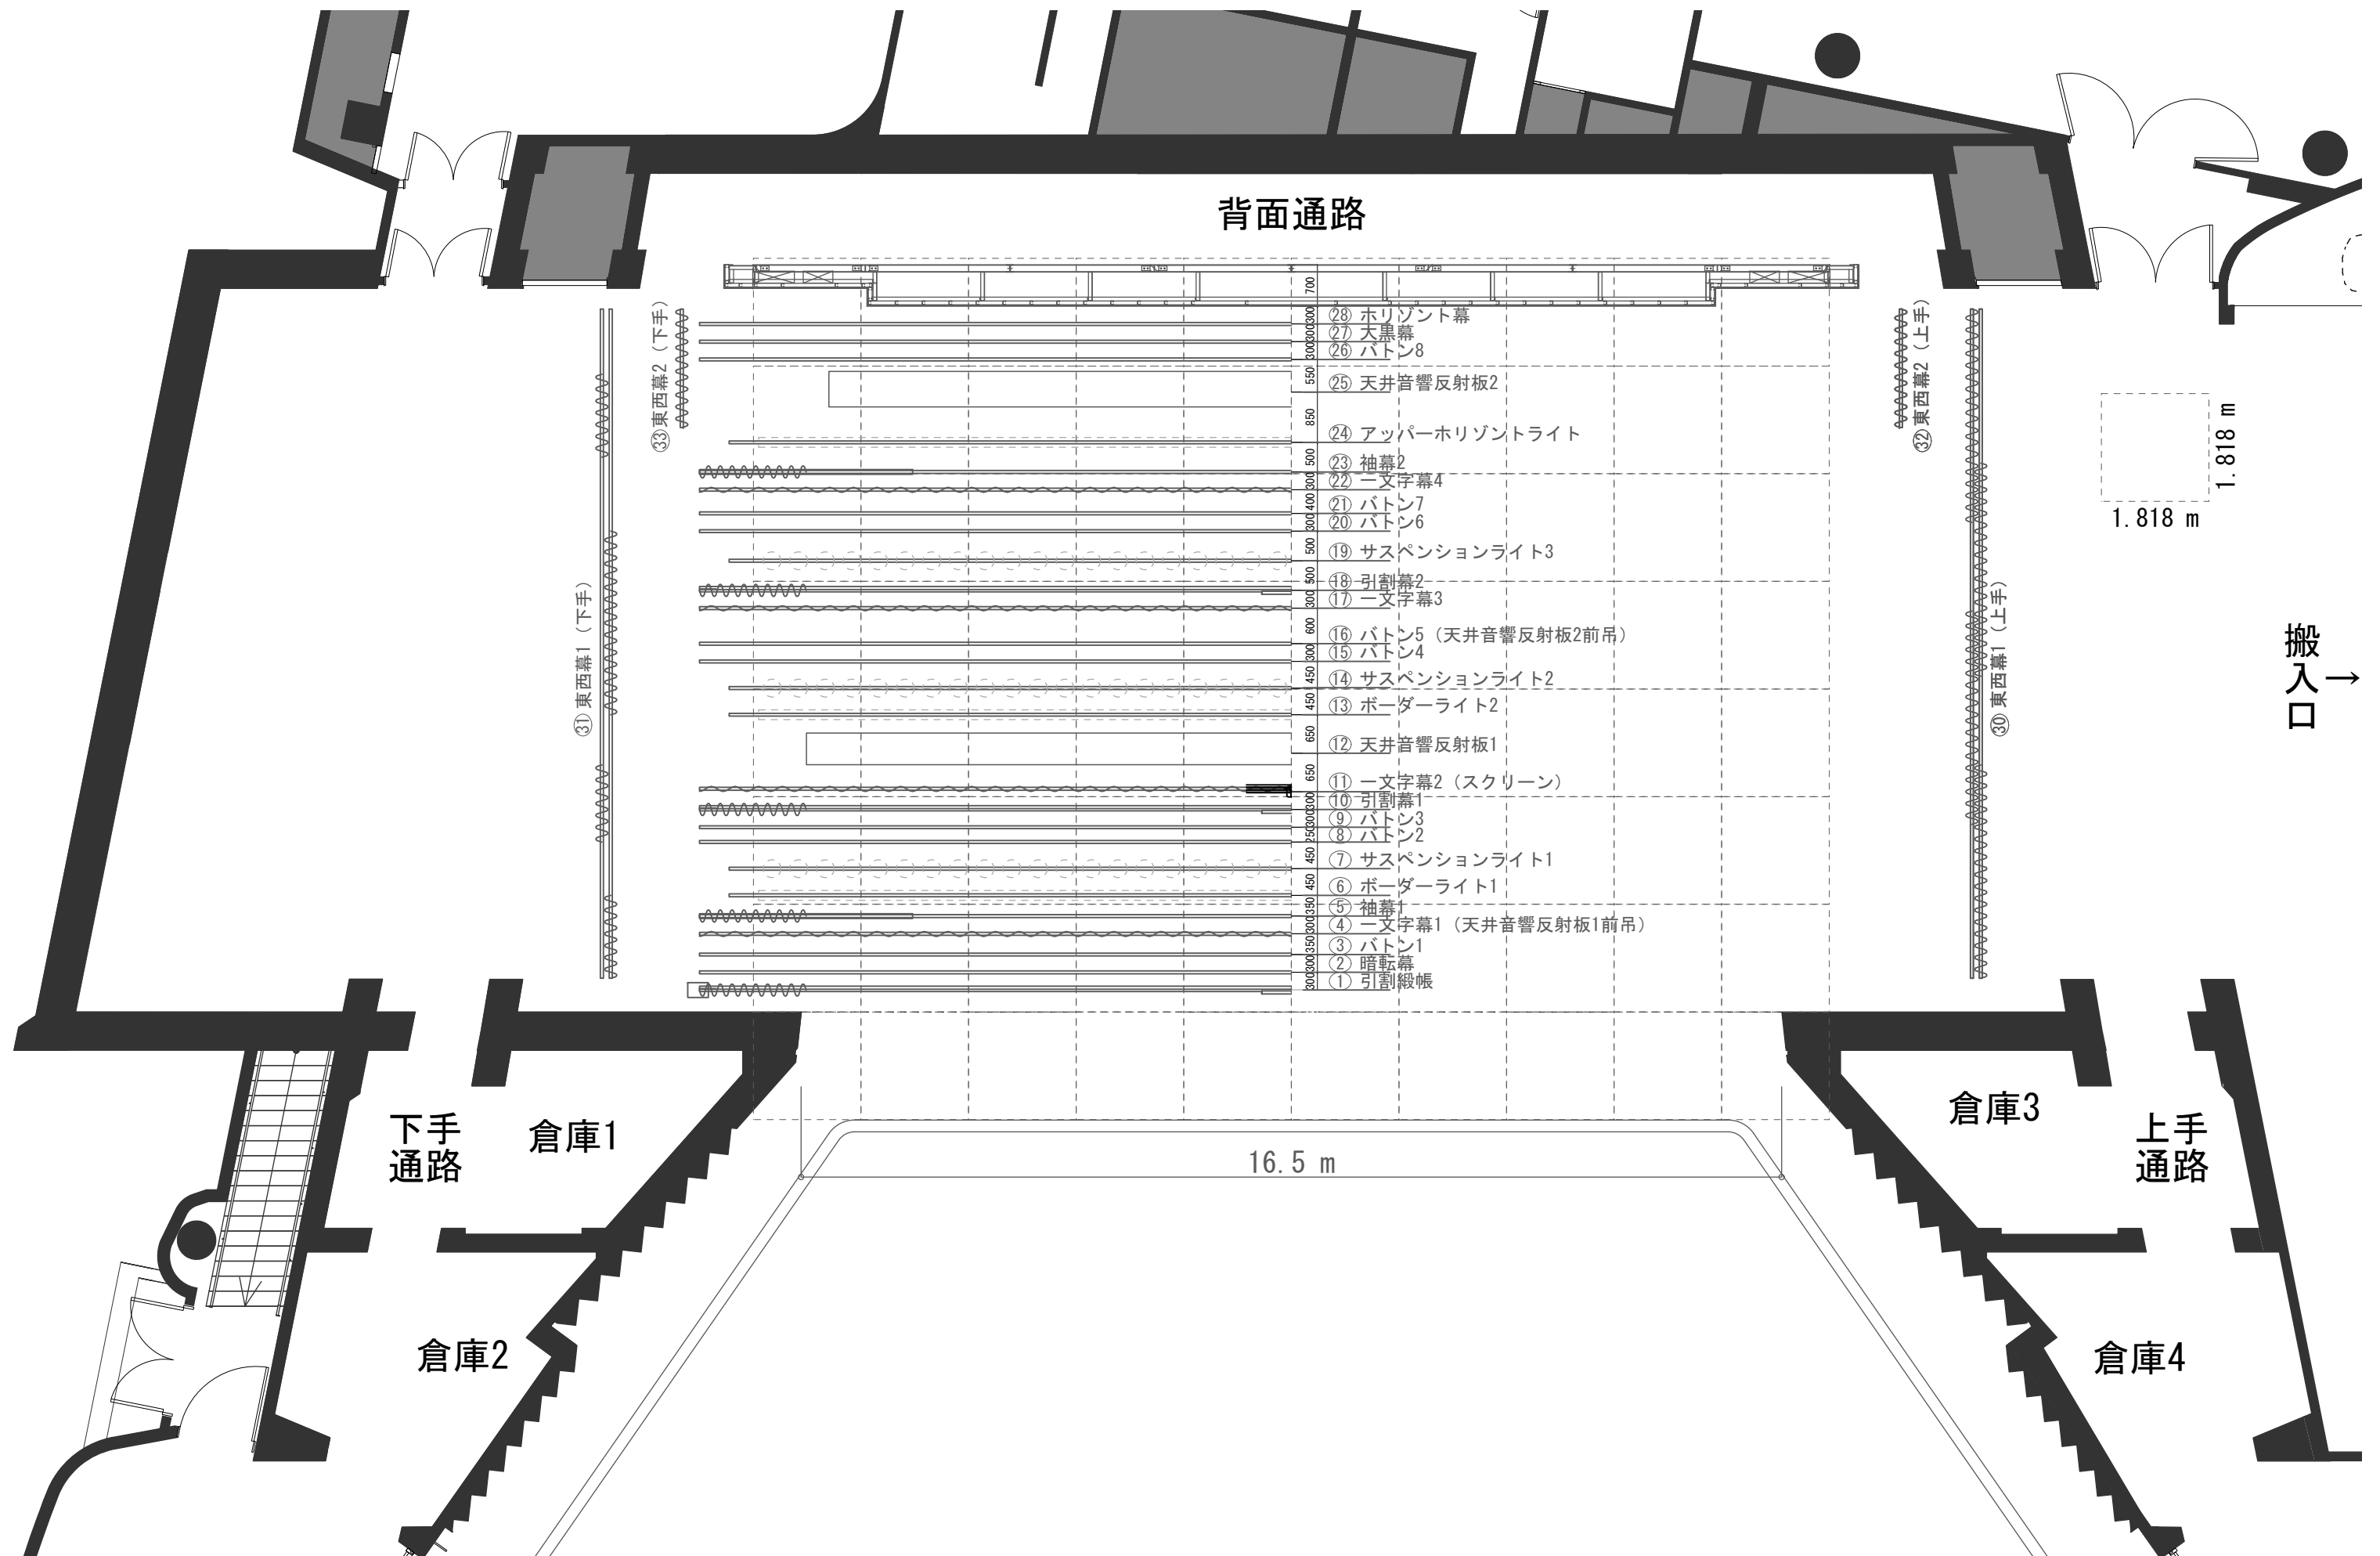

鳴門市文化会館 大ホール舞台平面図(バトン図)

縮尺 1:100 (A3)
 更新日: 2026年6月1日
 ※内容は今後予告なく変更の可能性がございます

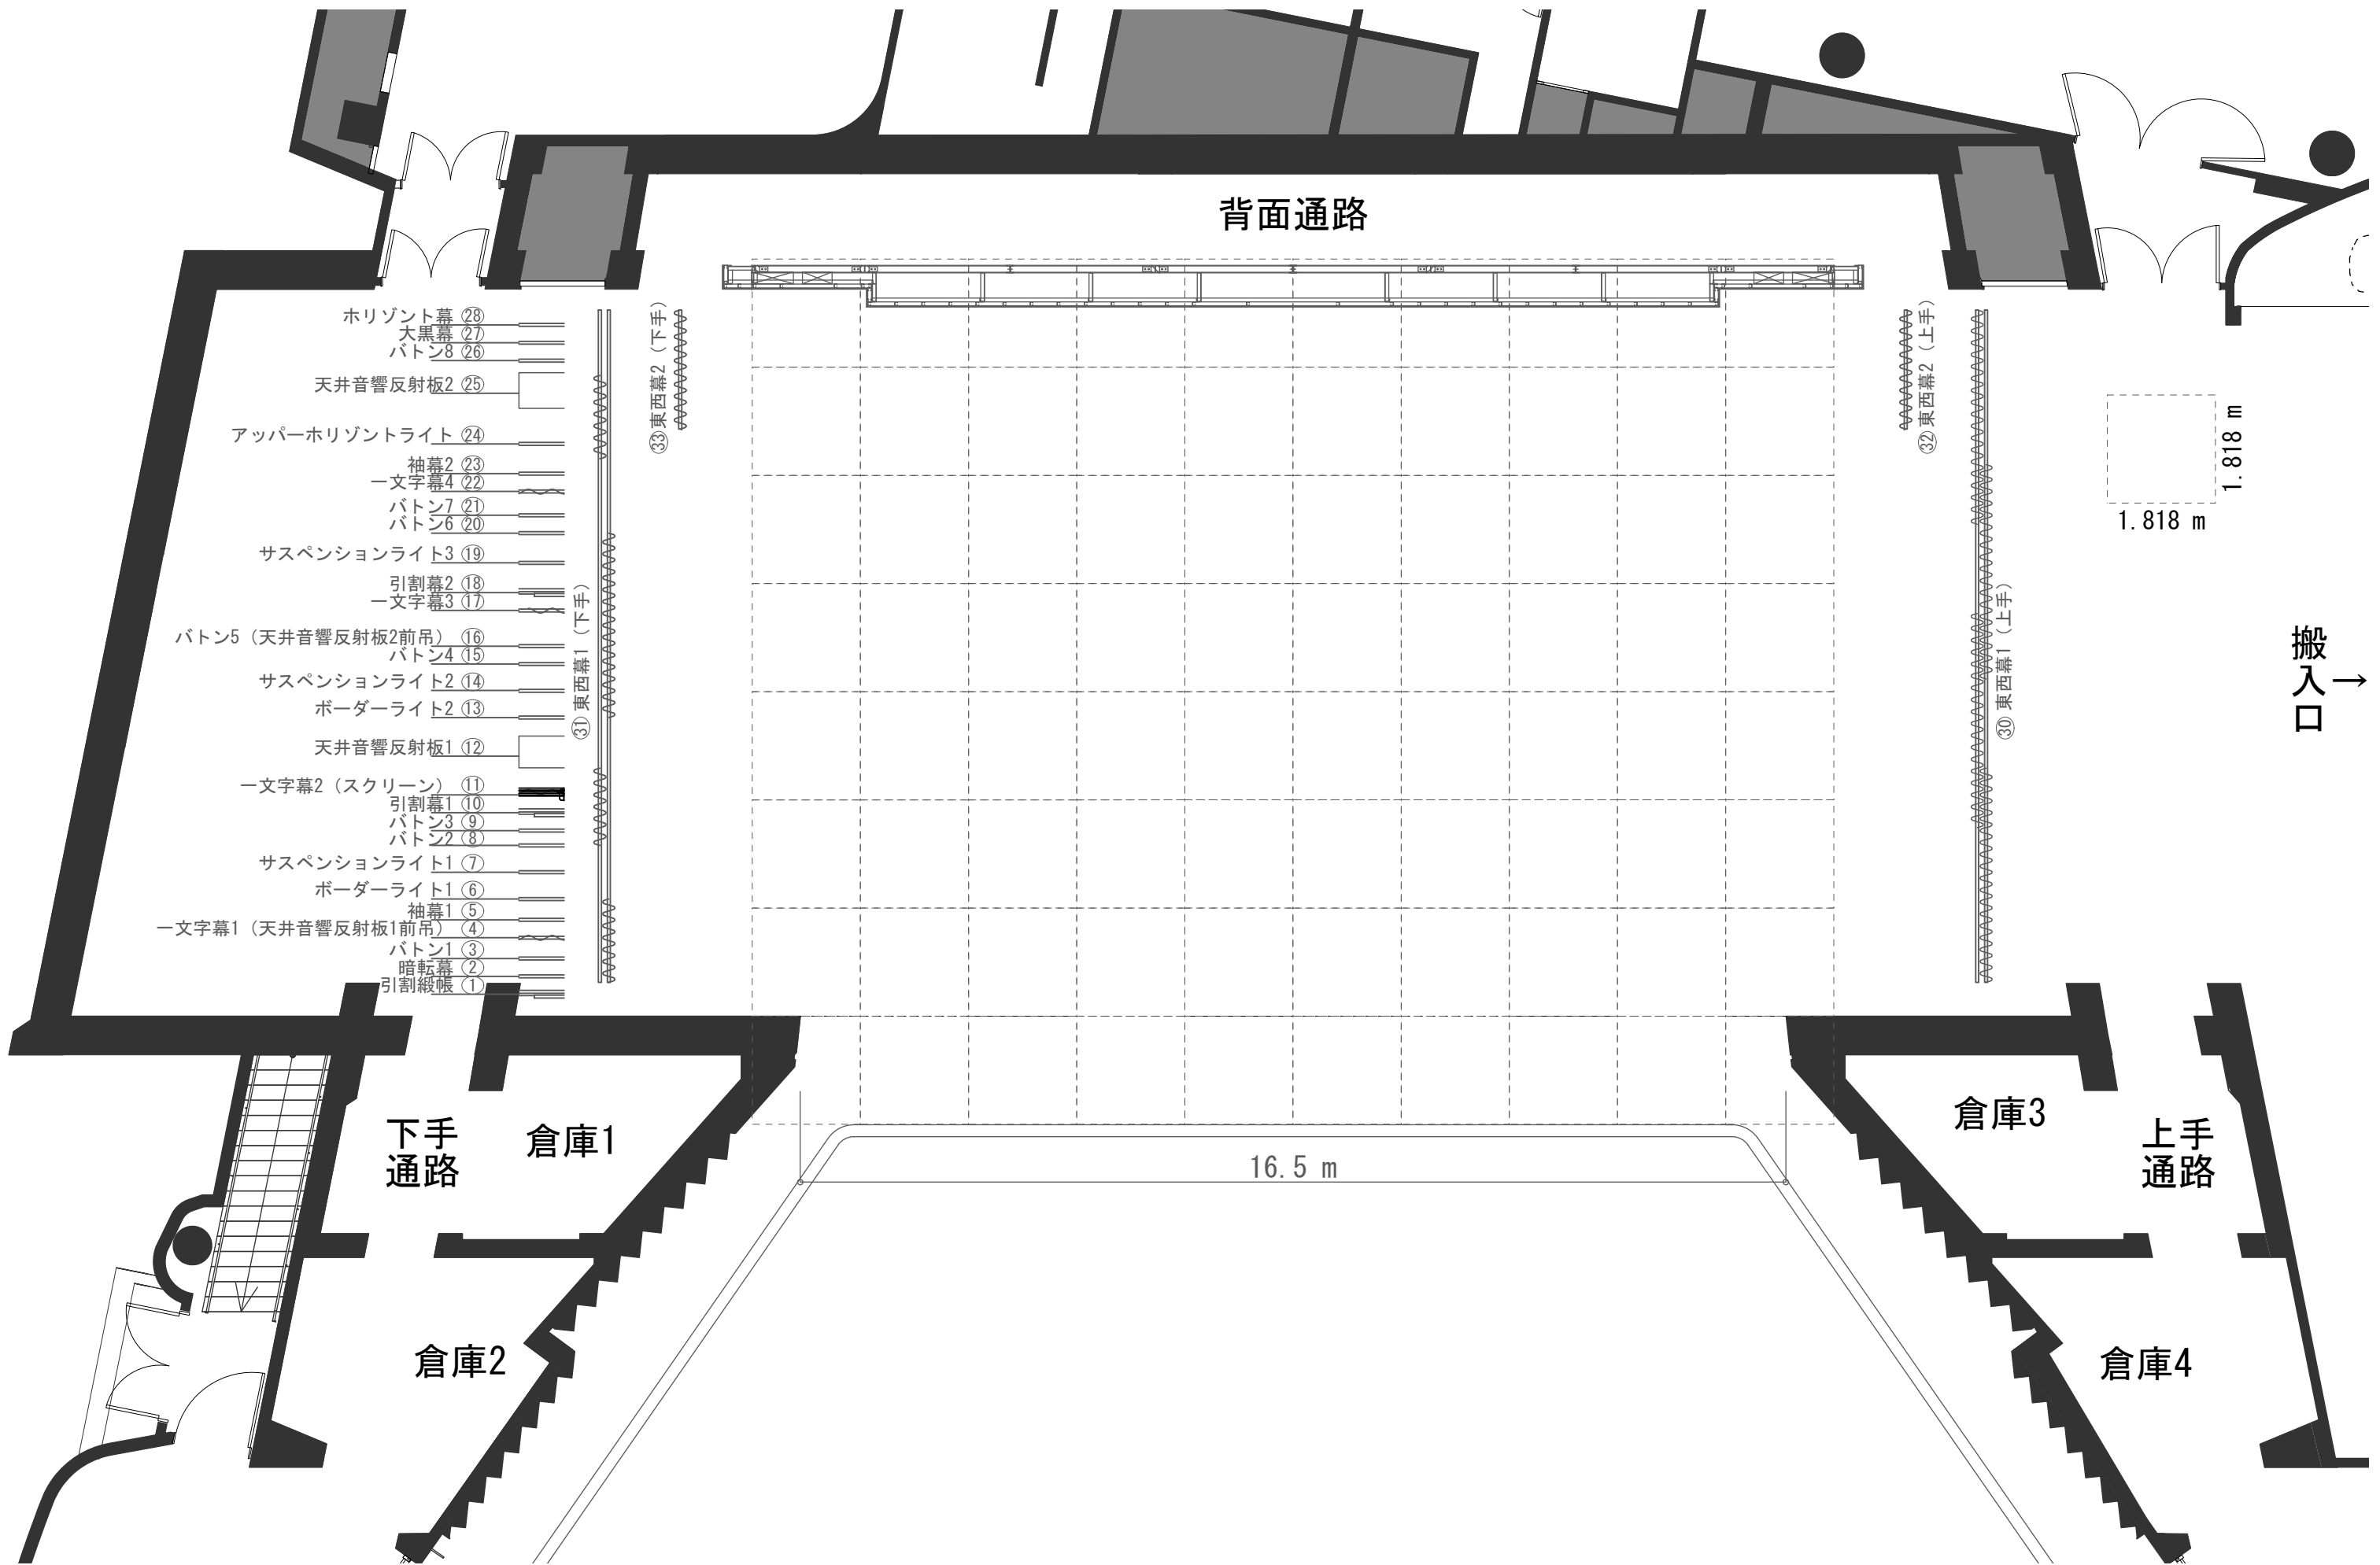

背面通路

- ②⑧ ホリゾン幕
- ②⑦ 大黒幕
- ②⑥ バトン8
- ②⑤ 天井音響反射板2
- ②④ アッパーホリゾンライト
- ②③ 袖幕2
- ②② 一文字幕4
- ②① バトン7
- ②⑰ サスペンションライト3
- ①⑧ 引割幕2
- ①⑦ 一文字幕3
- ①⑥ バトン5 (天井音響反射板2前吊)
- ①⑤ バトン4
- ①④ サスペンションライト2
- ①③ ボーダーライト2
- ①② 天井音響反射板1
- ①① 一文字幕2 (スクリーン)
- ①⑩ 引割幕1
- ①⑨ バトン3
- ①⑧ バトン2
- ①⑦ サスペンションライト1
- ①⑥ ボーダーライト1
- ①⑤ 袖幕1
- ①④ 一文字幕1 (天井音響反射板1前吊)
- ①③ バトン1
- ①② 暗転幕
- ①① 引割緞帳

1.818 m
1.818 m

16.5 m

搬入口 →

下手通路

倉庫1

倉庫2

倉庫3

上手通路


倉庫4

鳴門市文化会館 大ホール舞台平面図

縮尺 1:100 (A3)
更新日: 2026年6月1日
※内容は今後予告なく変更の可能性がございます

鳴門市文化会館 大ホール舞台断面図
(音響反射板利用時)

縮尺 1:100

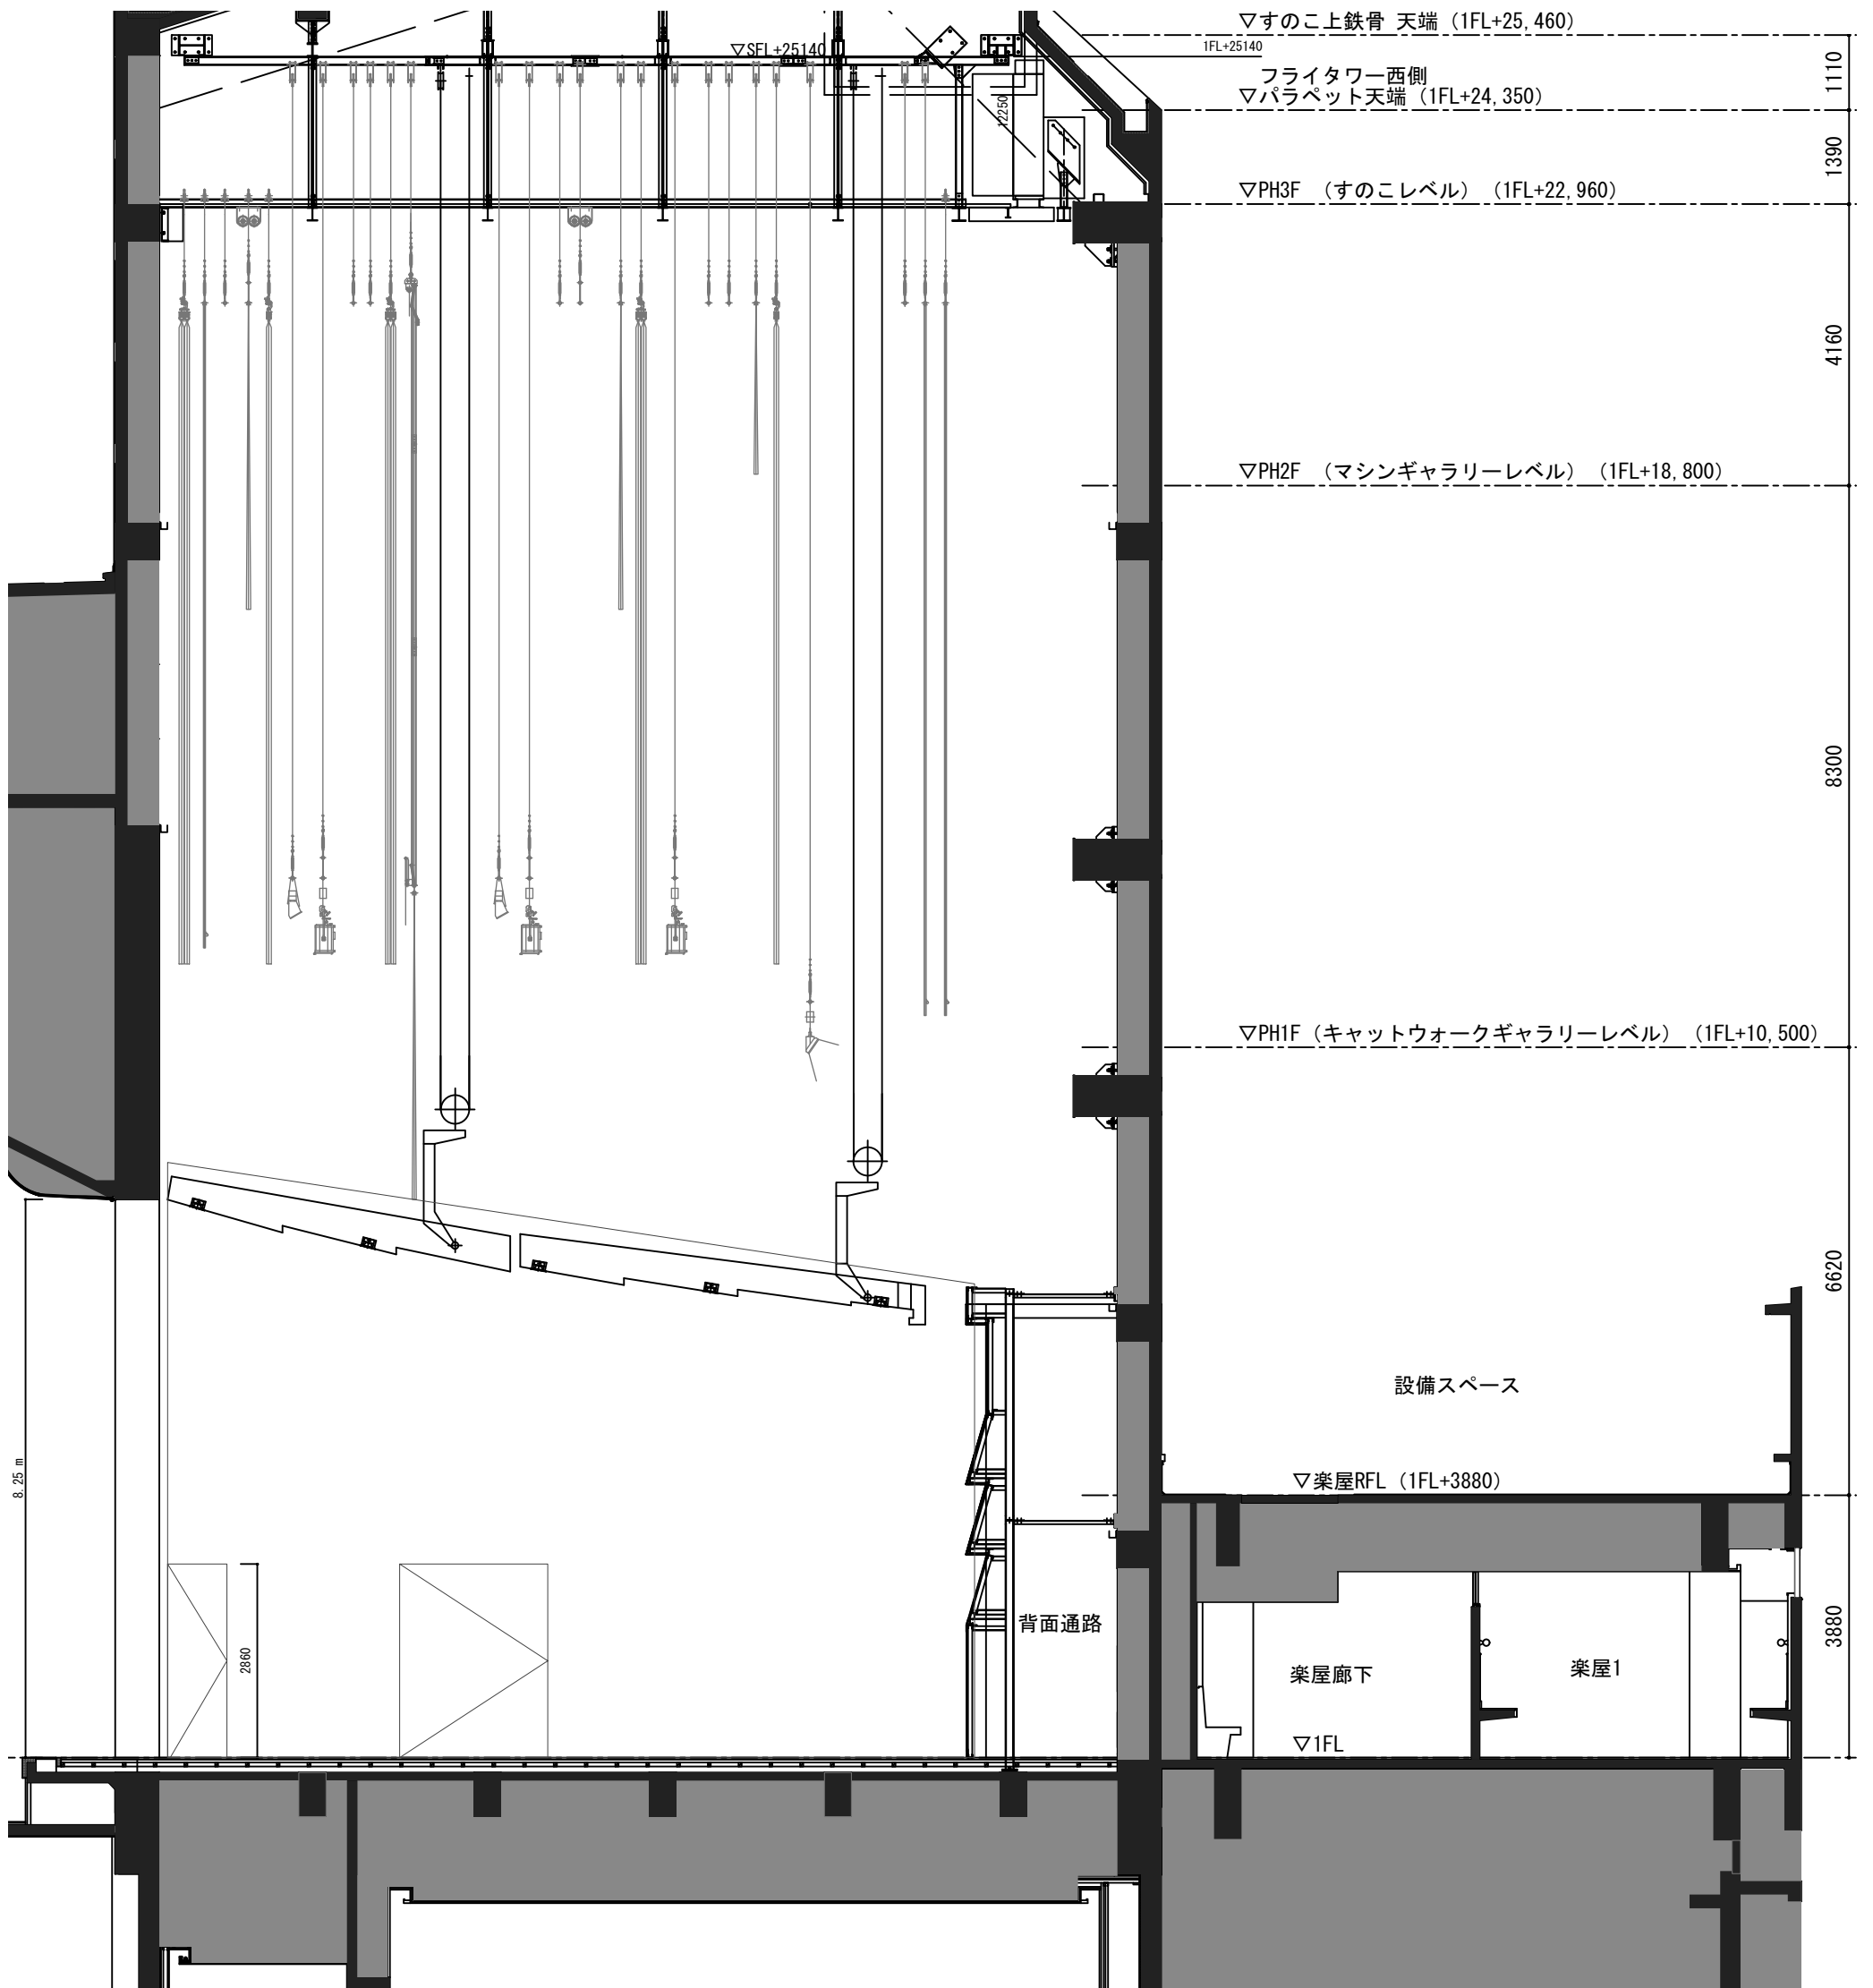

鳴門市文化会館 大ホール舞台断面図

縮尺 1:100

