




全体平面図

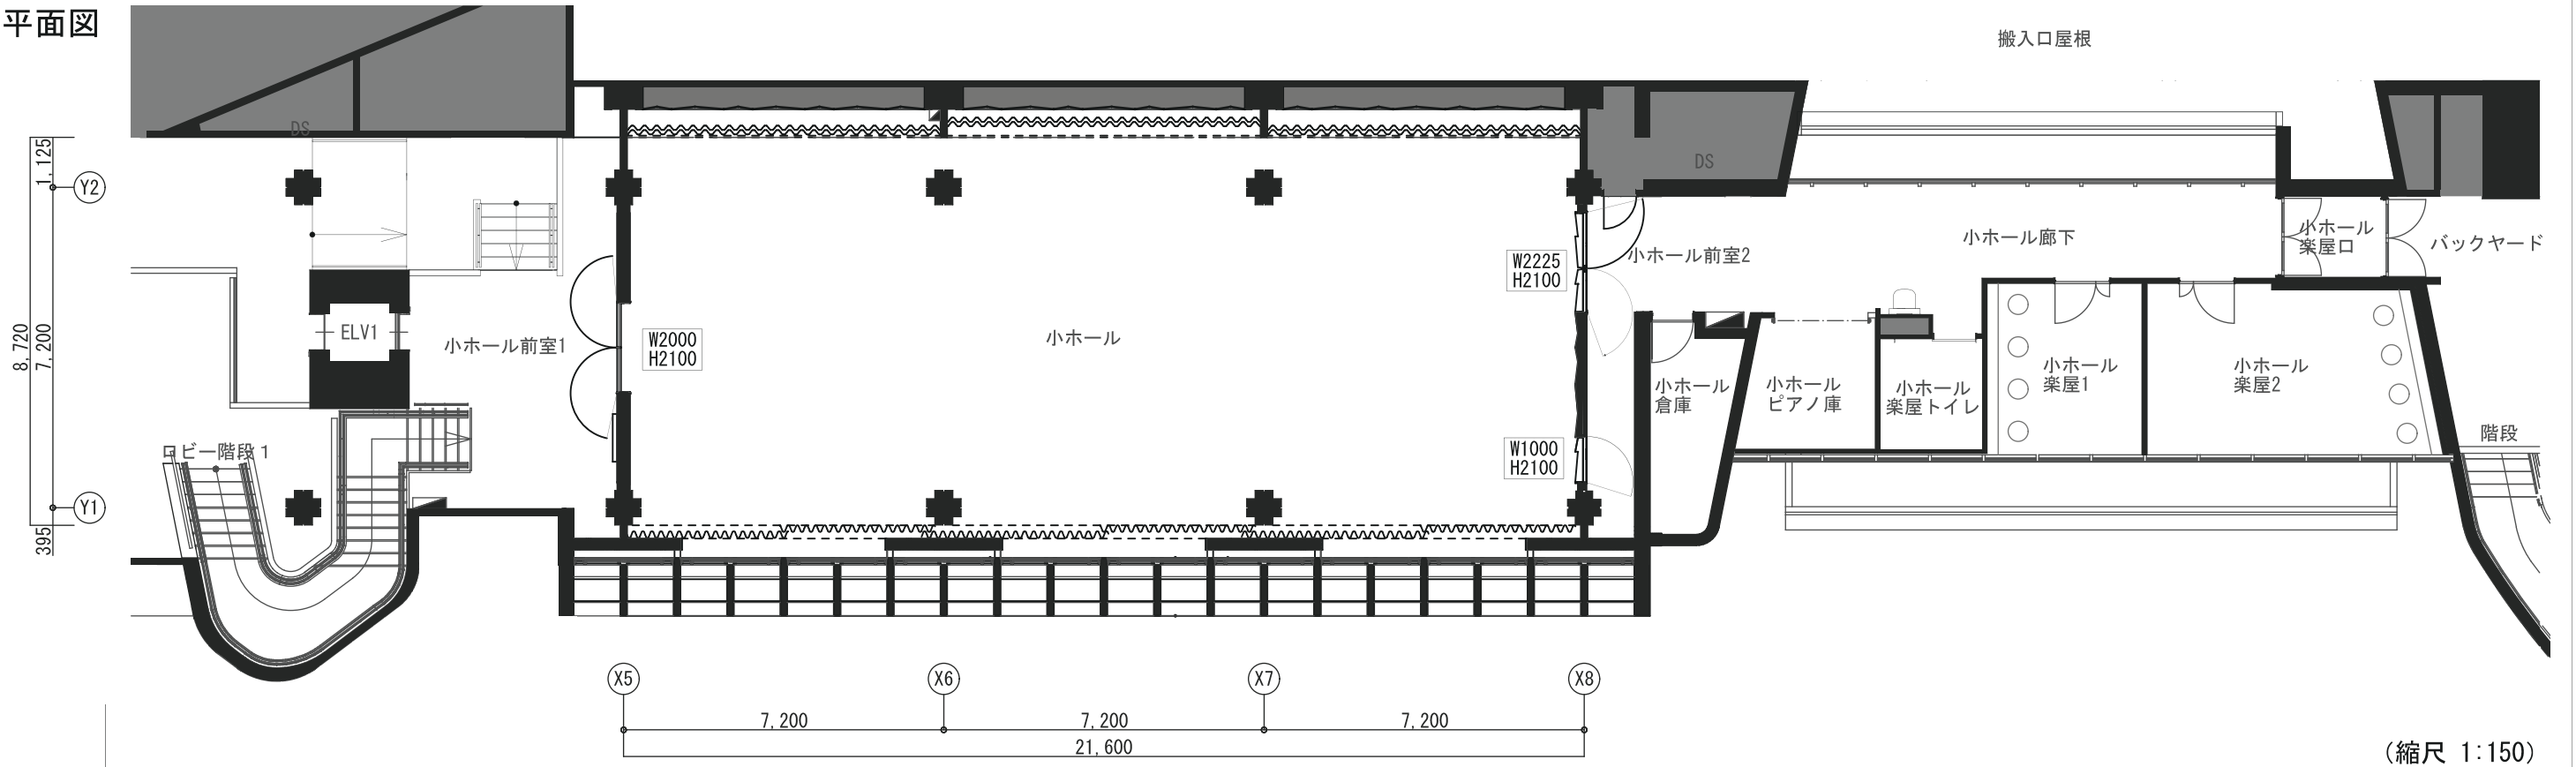

天伏図

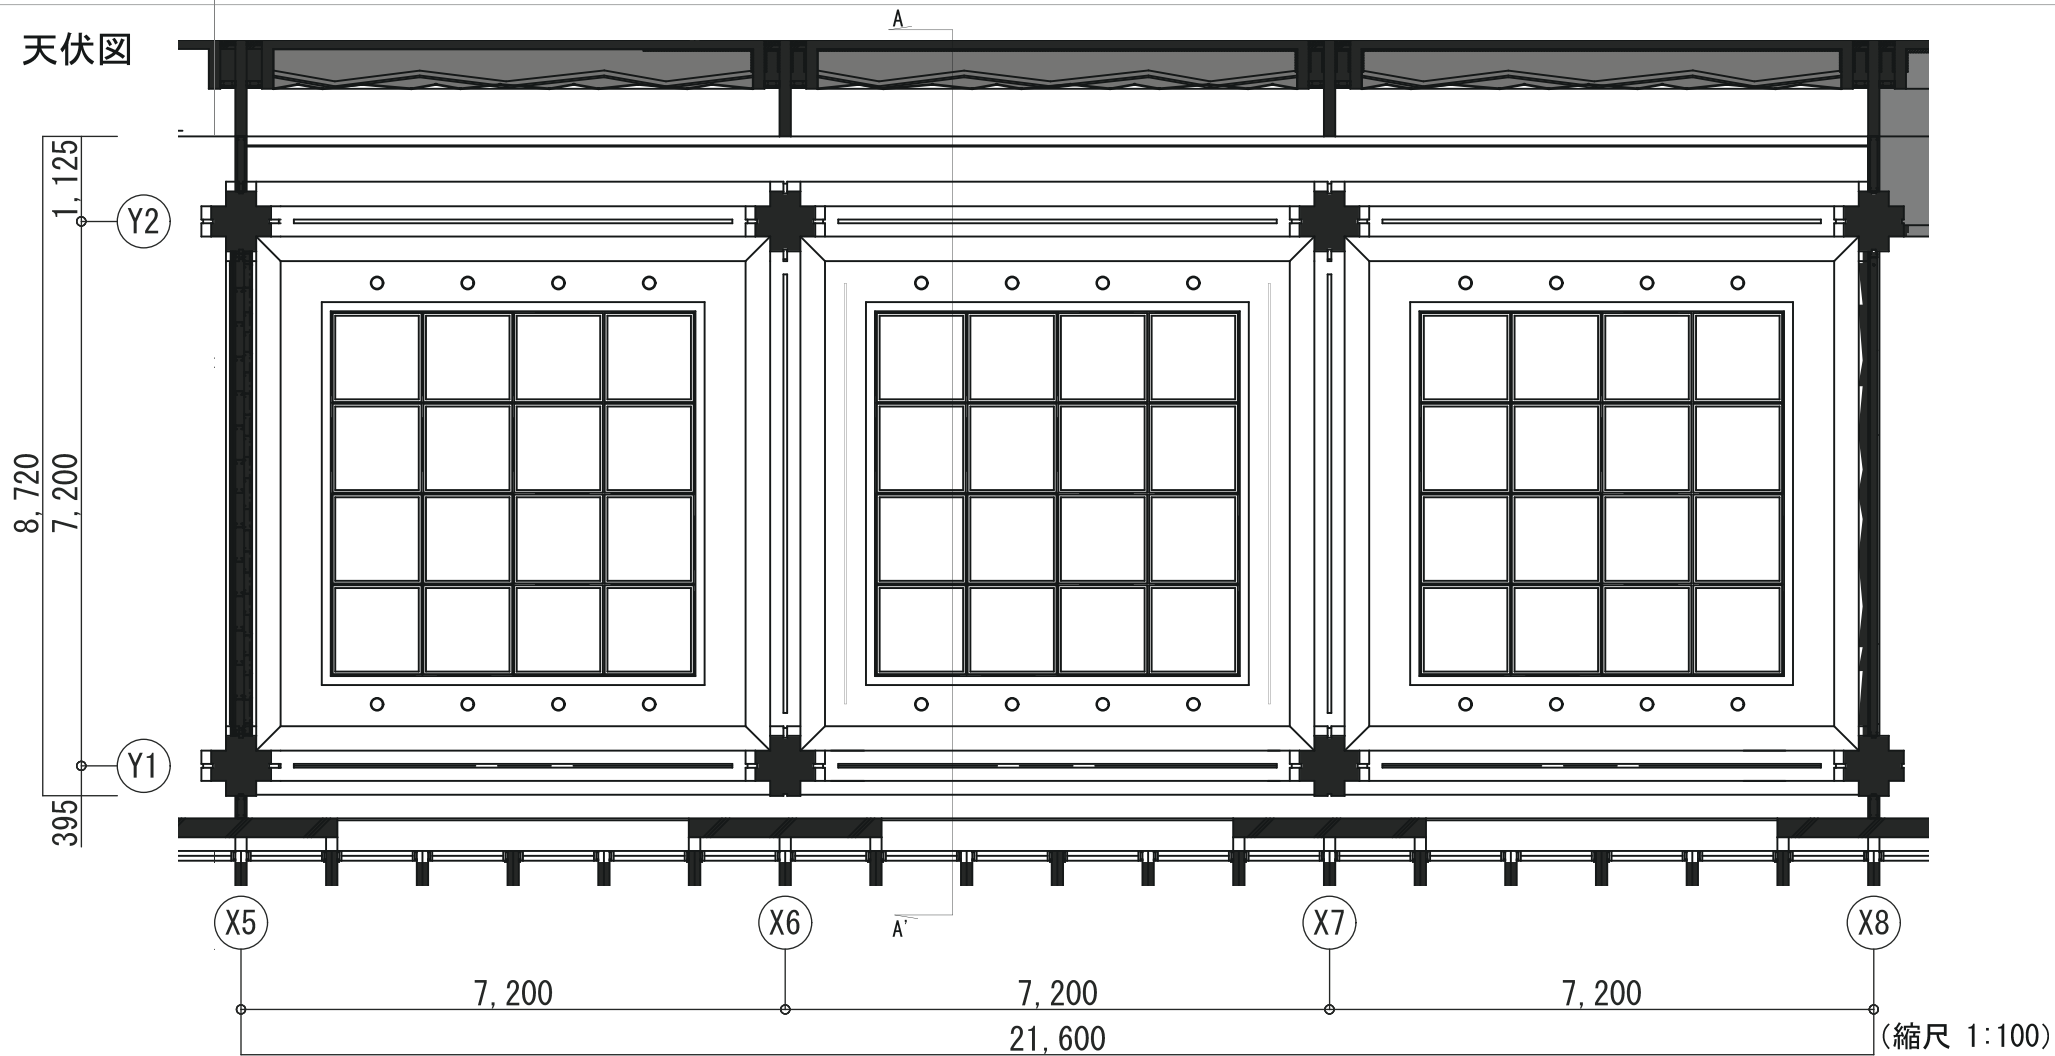

A-A' 断面図

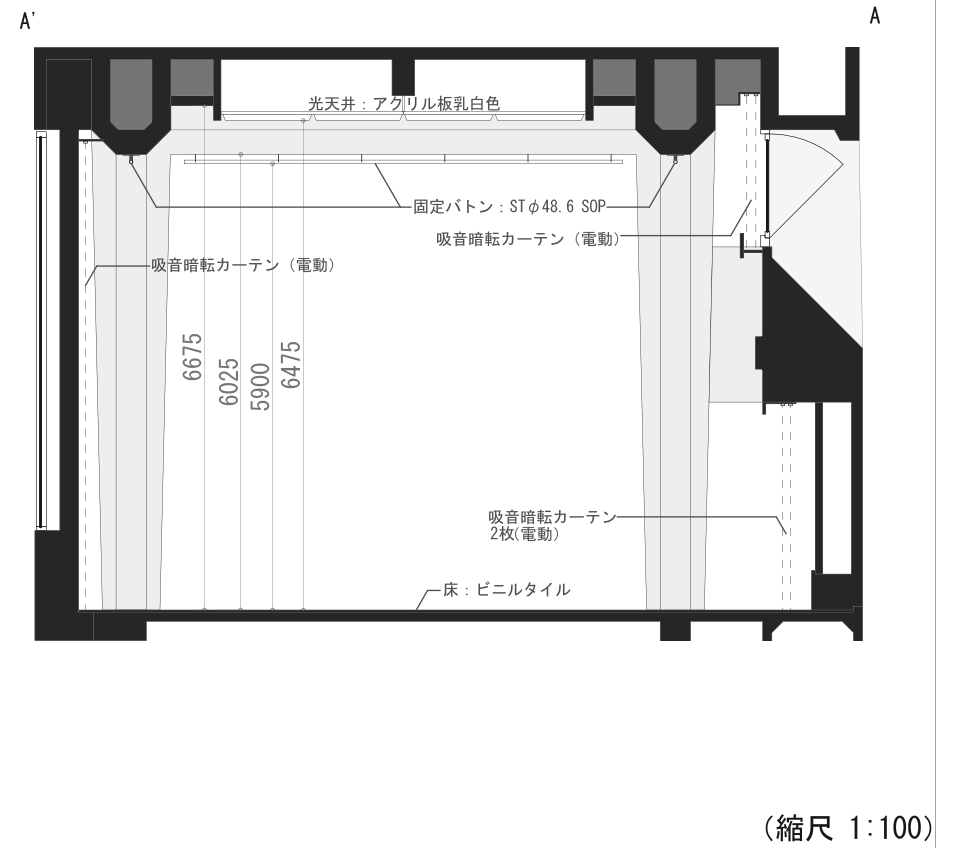


鳴門市文化会館

小ホール 全体平面図・天伏図・断面図

(縮尺: 一)

催事名

連絡先

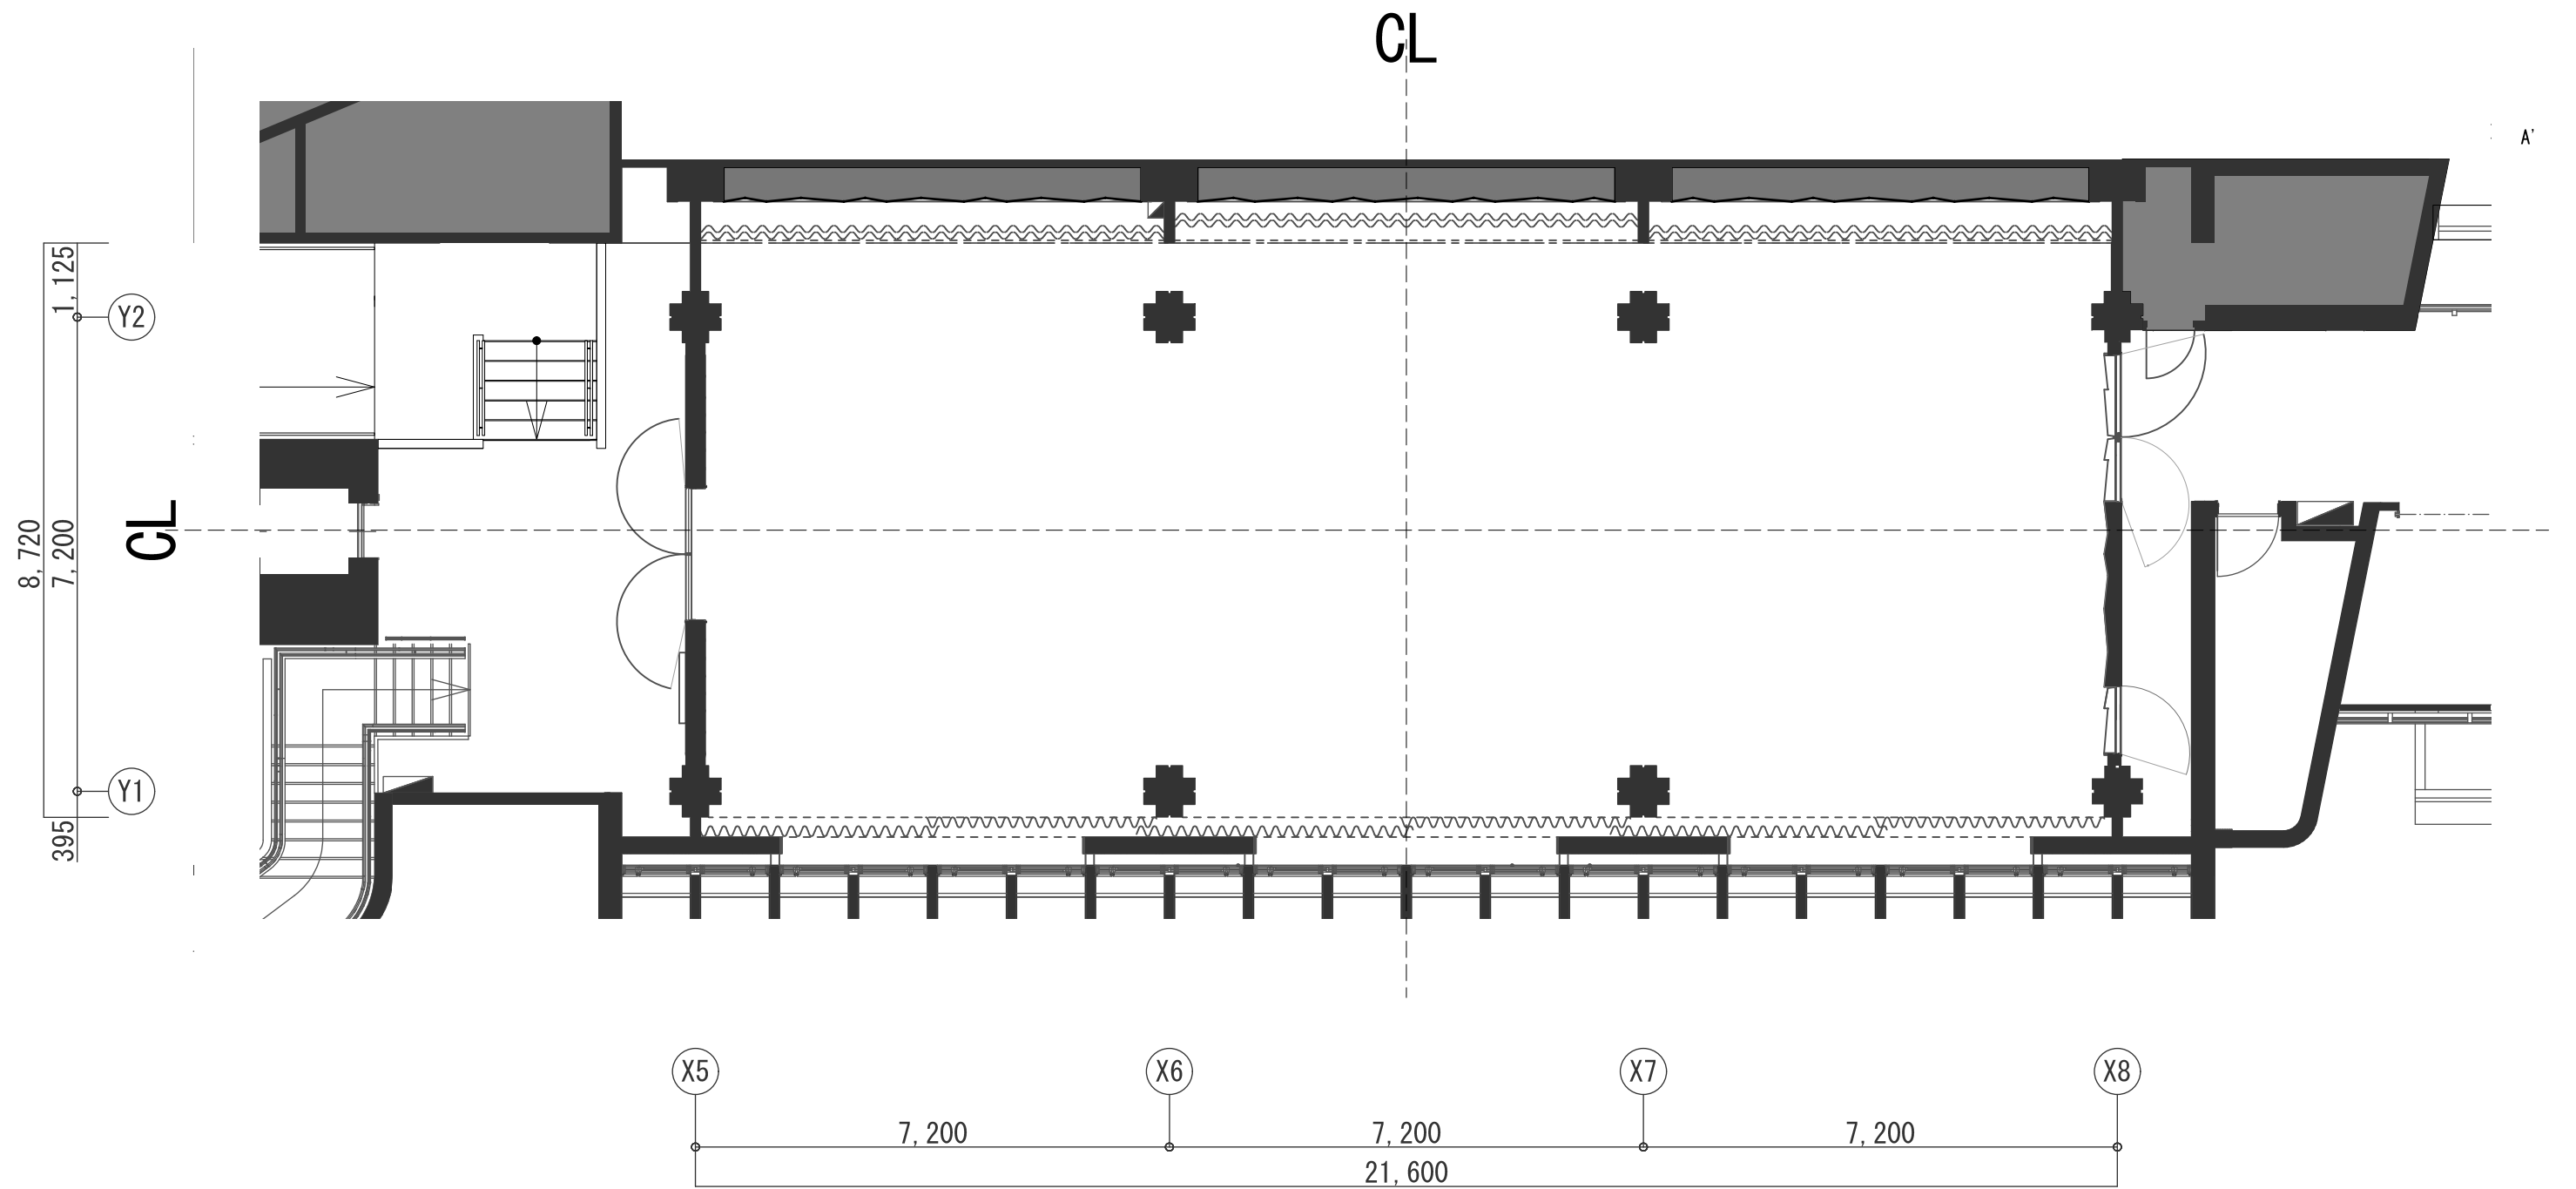


鳴門市文化会館

小ホール 平面図

(縮尺 1:100)

催事名

連絡先

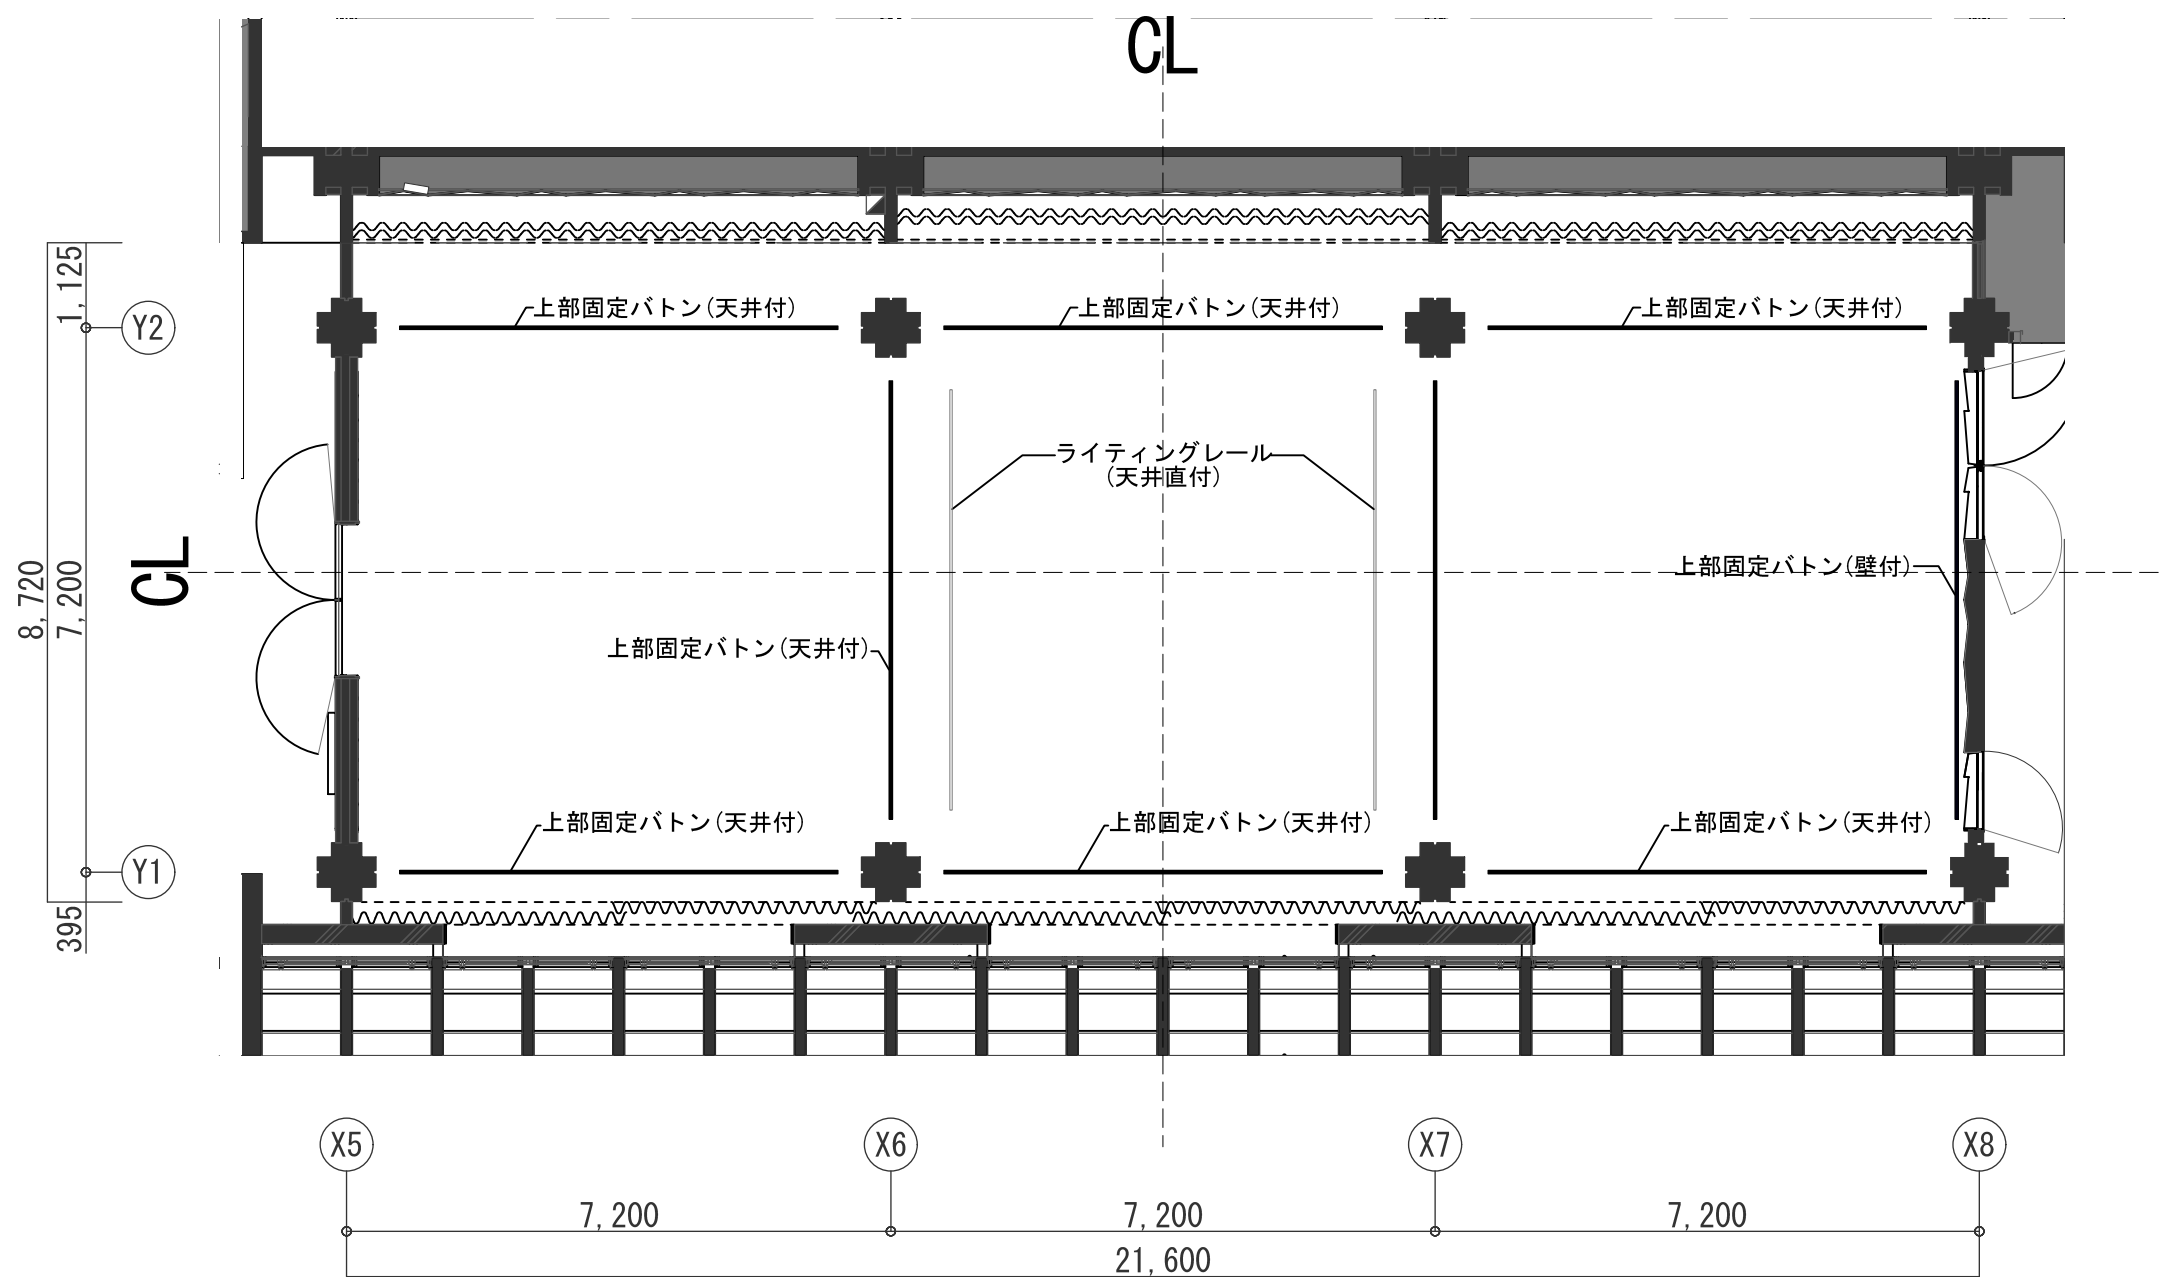

上部固定バトン(天井・壁) : STφ48.6
 L=5800
 H=5925
 ※H:床からバトン芯まで


鳴門市文化会館

小ホール バトン図


(縮尺 1:100)

催事名

連絡先

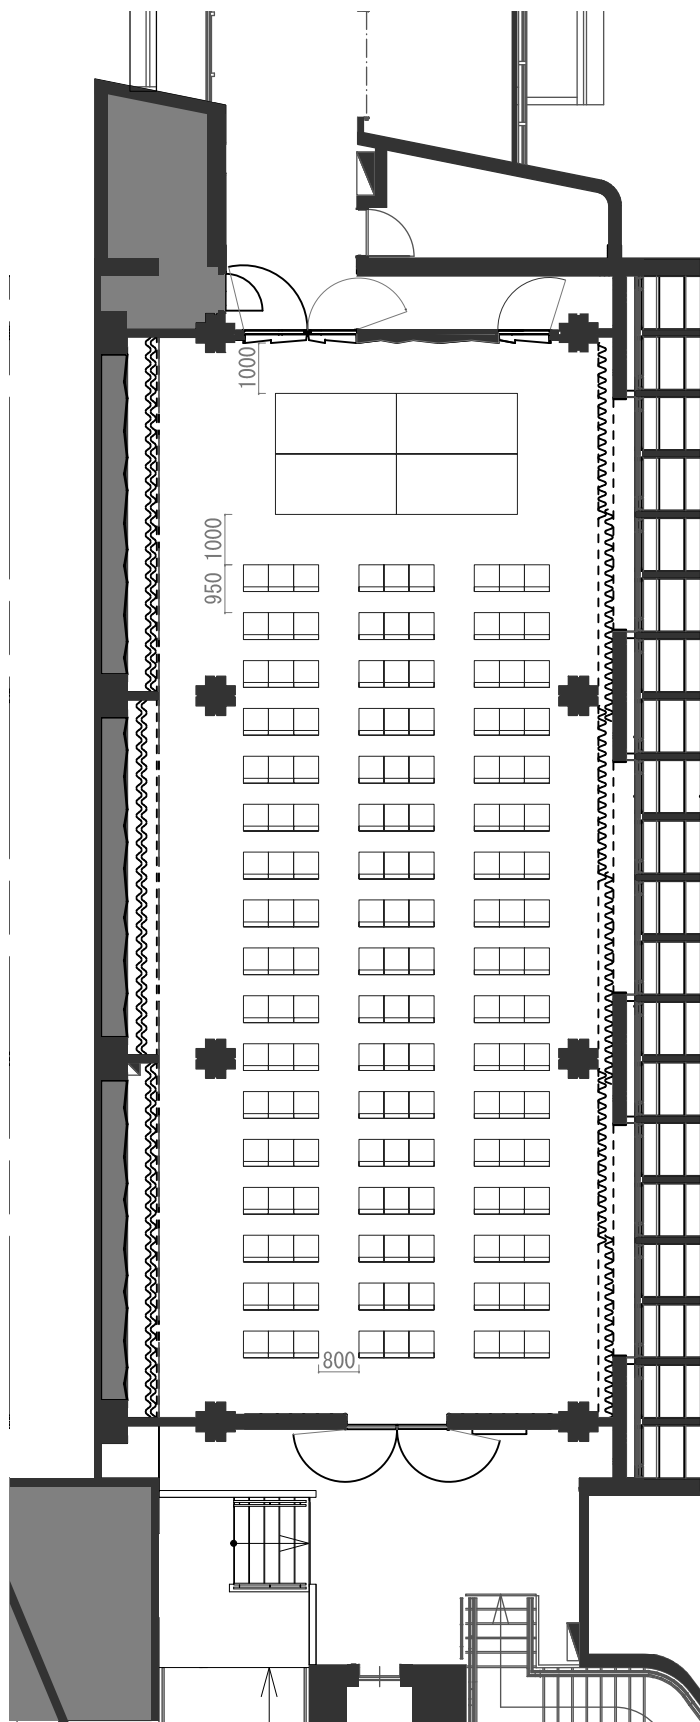

シアター形式（縦①） 153席

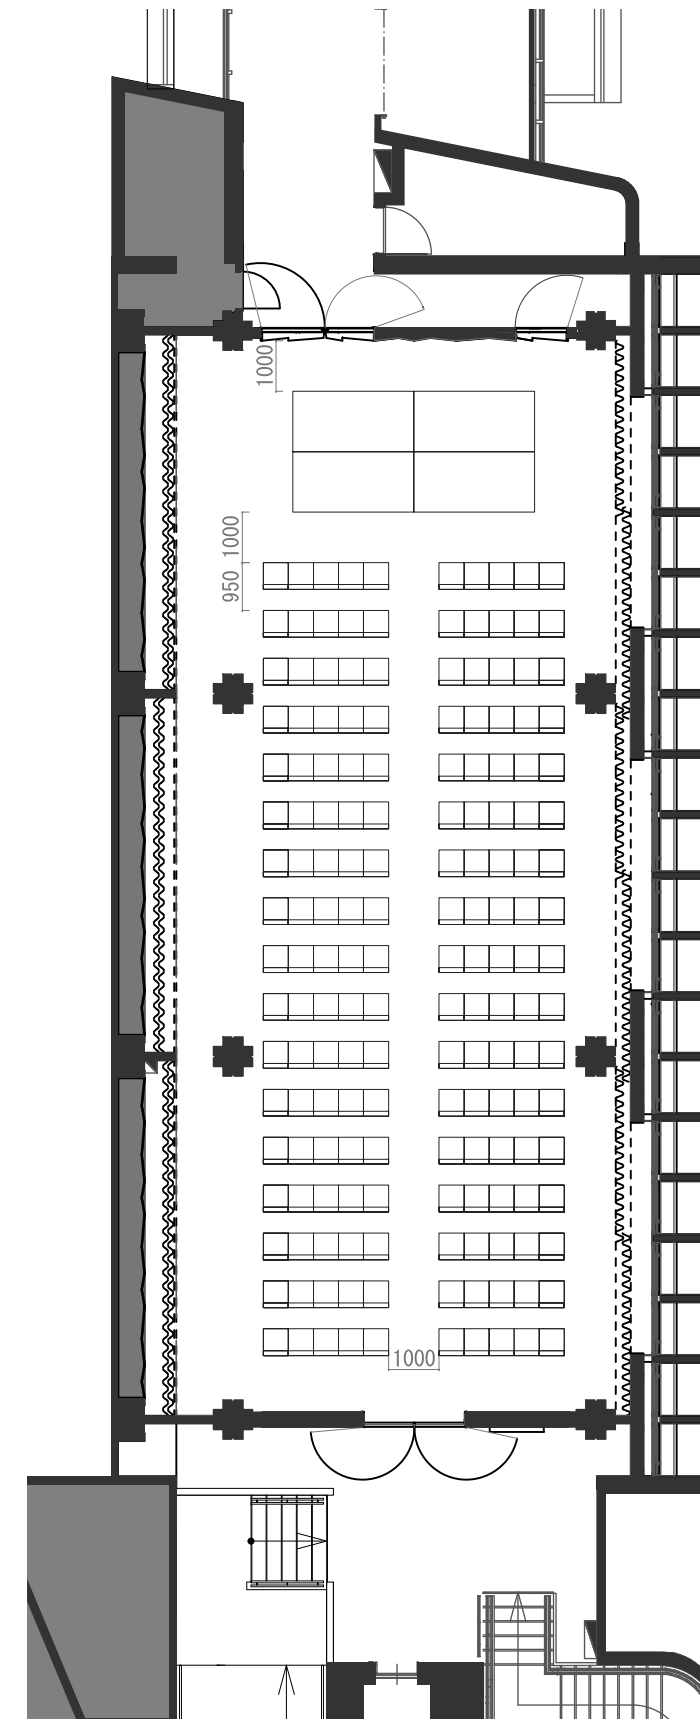

シアター形式（縦②） 170席


鳴門市文化会館

小ホール レイアウトパターン①


(縮尺 1:150)

催事名

連絡先

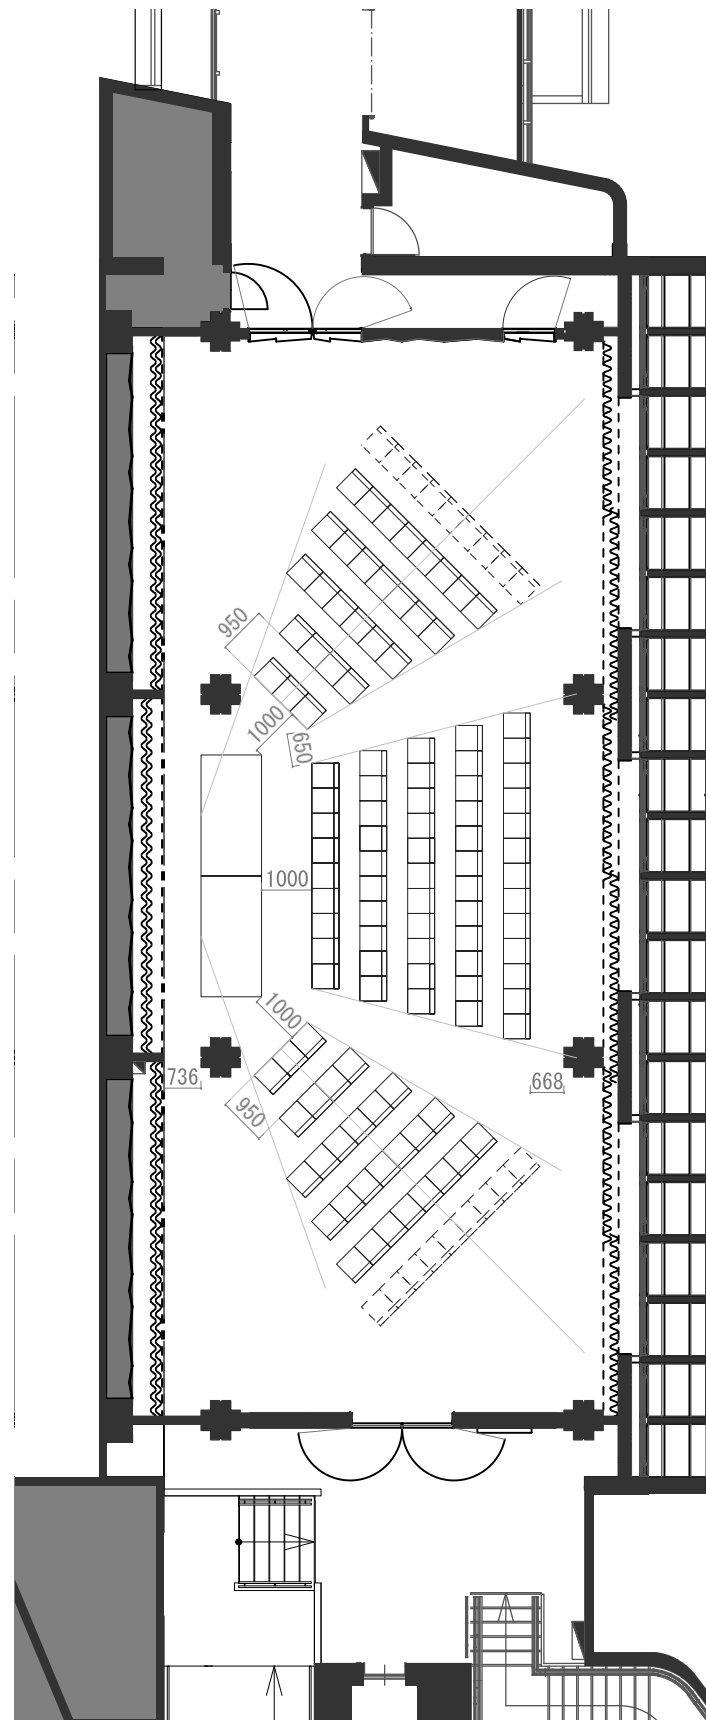

シアター形式（横①） 111席
（最大129席）

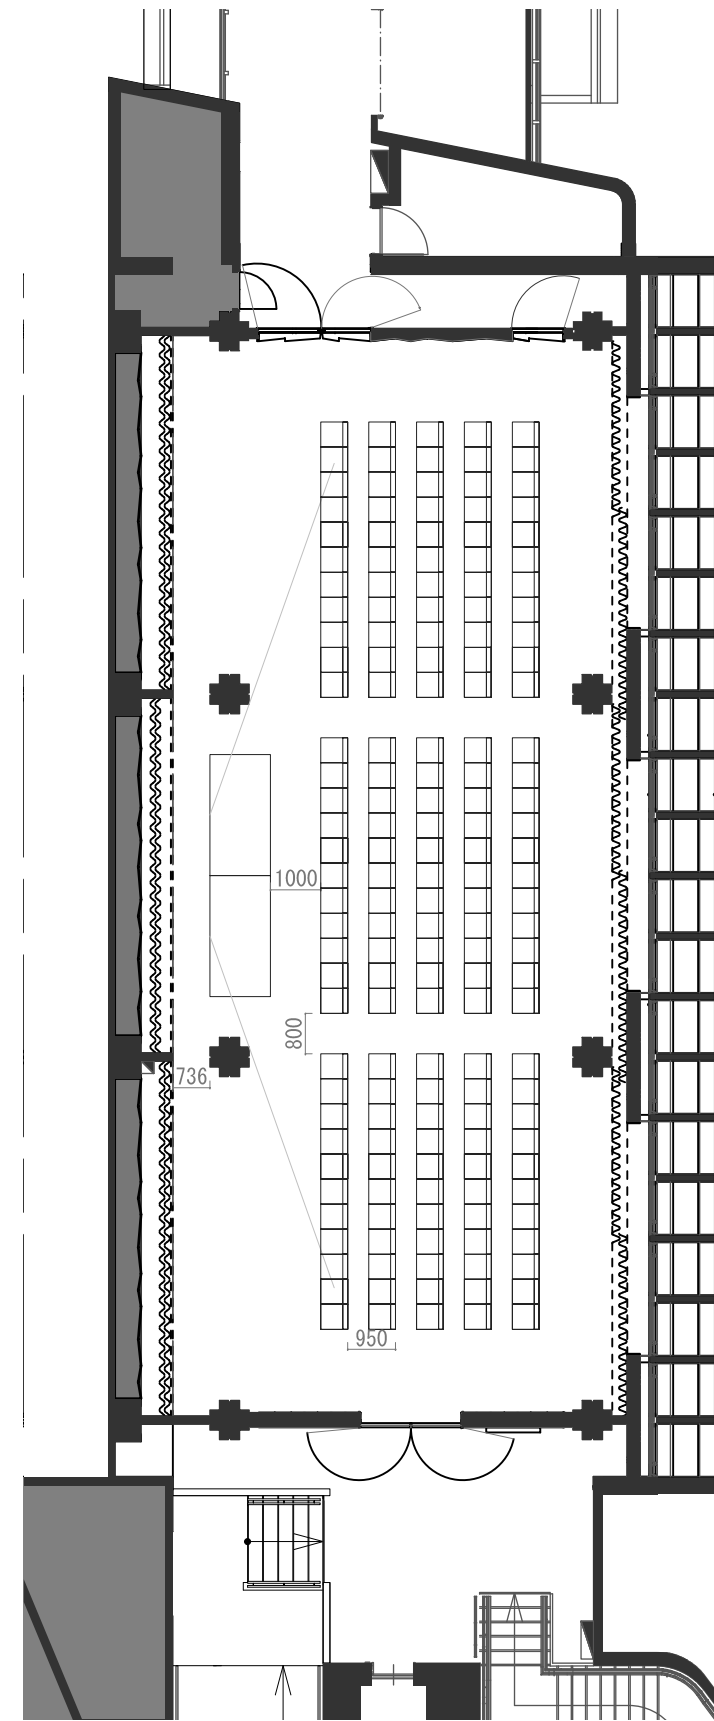

シアター形式（横②） 165席


鳴門市文化会館

小ホール レイアウトパターン②


(縮尺 1:150)

催事名


連絡先

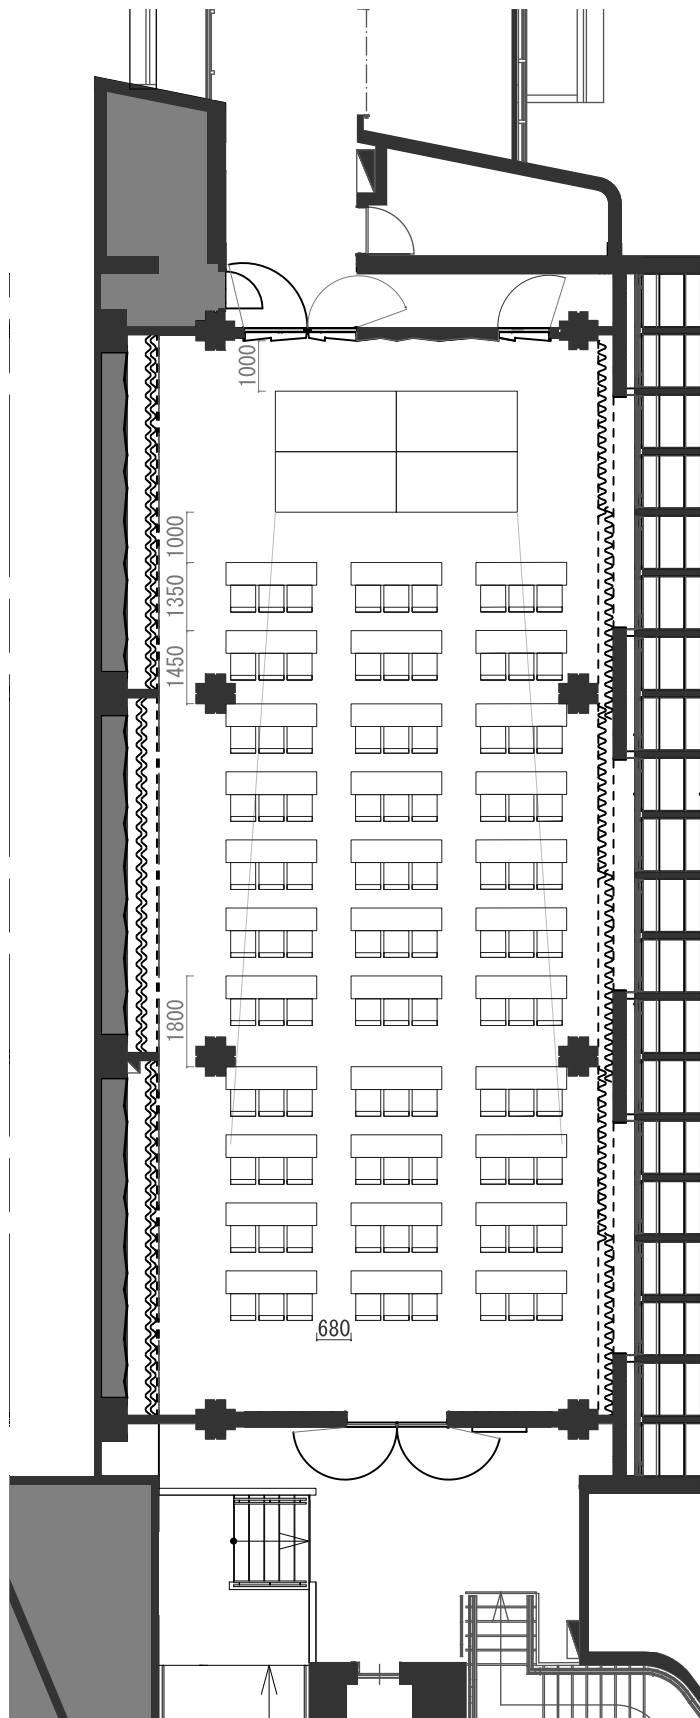

スクール形式（縦） 99席

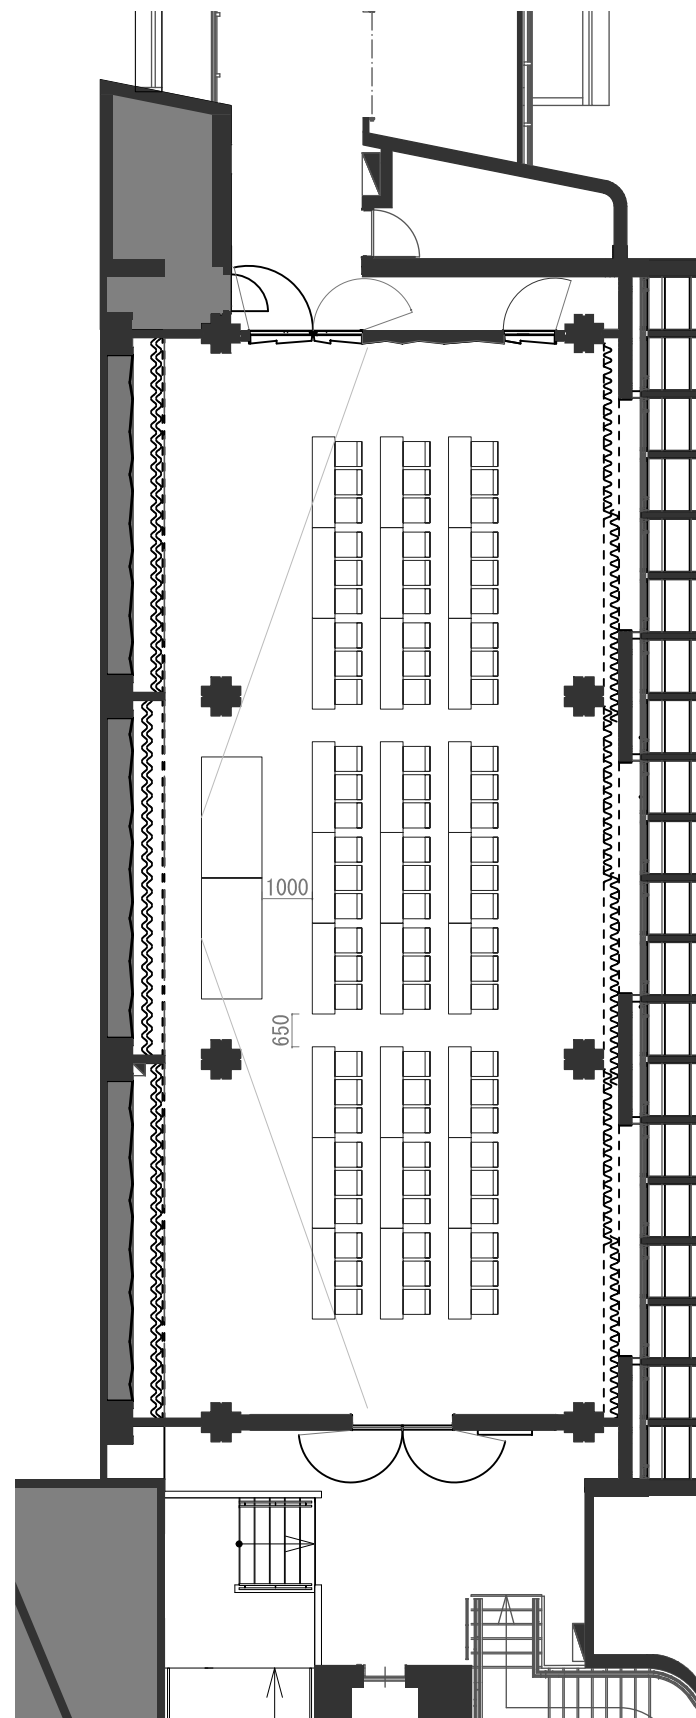

スクール形式（横） 81席

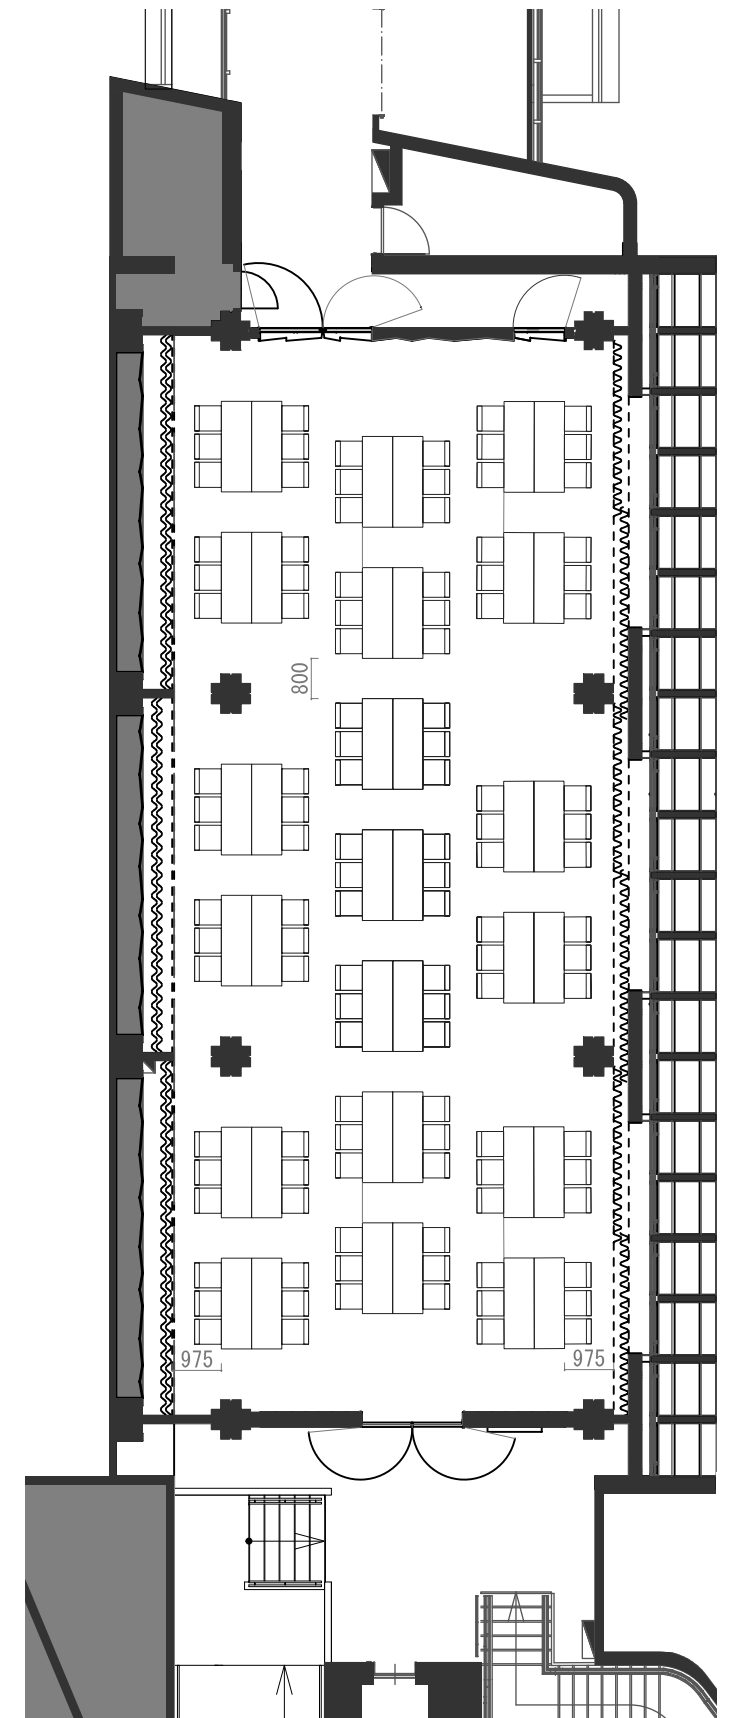

島（ブース）形式 114席

鳴門市文化会館

小ホール レイアウトパターン③

(縮尺 1:150)

催事名

連絡先